



PLANO BT LOTEO SANTA ANA

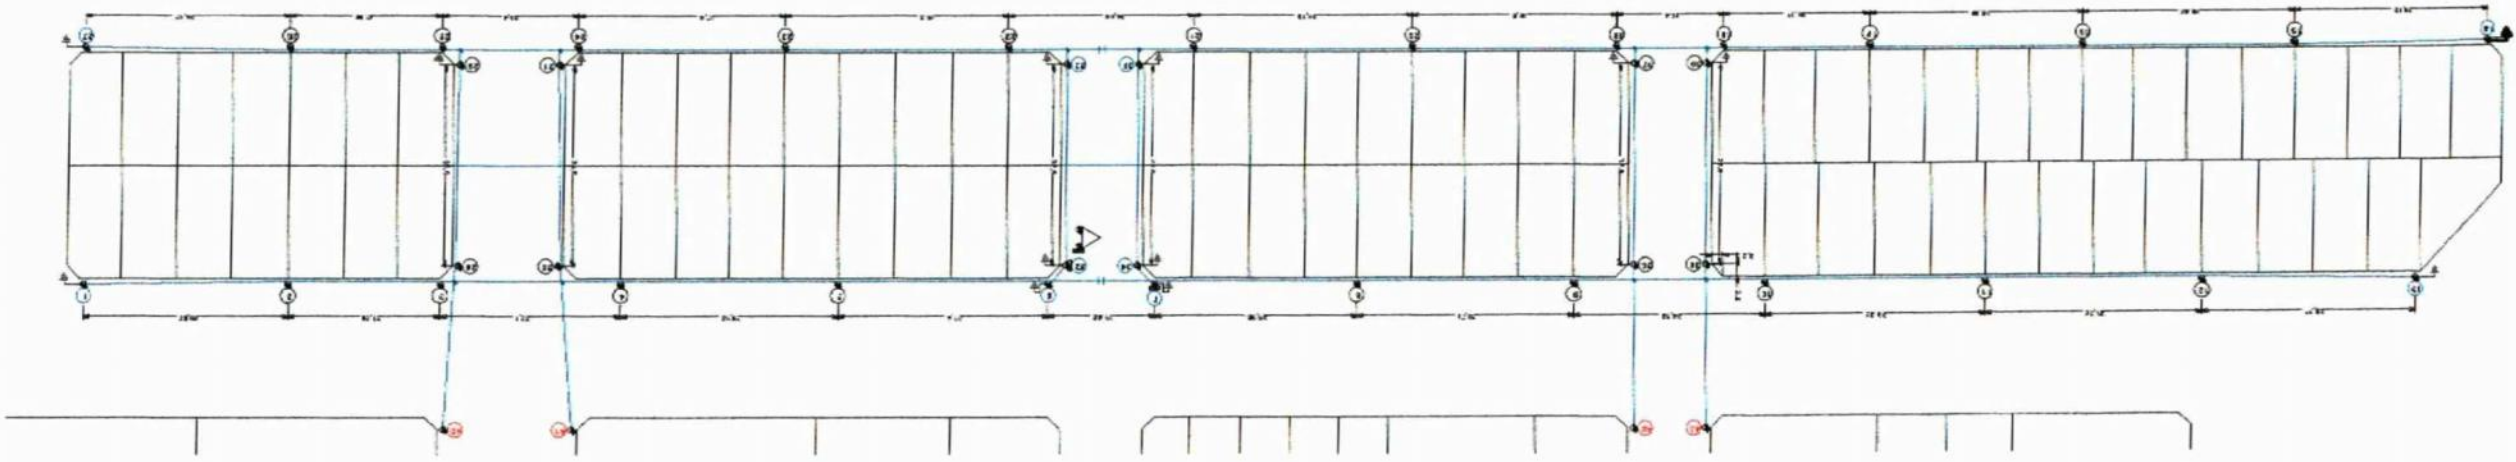

REFERENCIAS:

- PRENSAMBLADO 2 x 3x50+1x50
- PRENSAMBLADO 2 x 3x50+1x50
- PRENSAMBLADO 3x50+1x50
- APERTURA DE FASES PRENSAMBLADO 3x50+1x50
- J24
- J23
- ① Po:8.-R0:2500
- ② Po:8.-R0:625
- ③ Po:7.-S-R0:3000 POSTES EXISTENTES

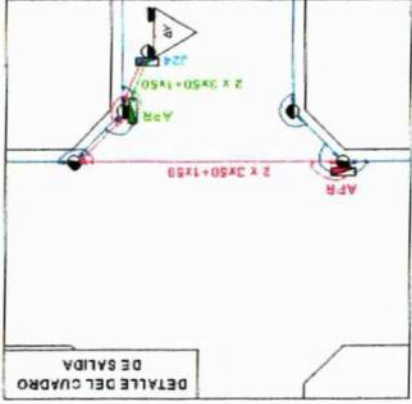

NOTA: Los Piques con la simbología de puesta a tierra deberán tener neutro con conexión a TIERRA.-

a- Todos los postes especiales (terminal), deben estar conectados a tierra, como también sus accesorios. -
 b- Los postes de alineación se pizornaran con suelo cemento.

Nota: Solo se debe cotizar la realización de las bases y colocación de postes. -

Piquete	Tipo constructivo	Poste	h ₁ [m]	Fundación						cantidad
				b [m]	c [m]	t [m]	E [m]	f _f [m]		
	BT TERMINAL	8,5/2500	6,74	0,95	0,95	1,9	1,46	2,2	14	
	BT ALINEACIÓN	8,5/625	6,8				1,7		25	

Símbolo	Descripción
h ₁	Altura libre del poste [m]
b	Lado de la fundación [m]
c	Lado de la fundación [m]
t	Profundidad de la fundación [m]
E	Empotramiento [m]
f _f	Fondo de fosa (respecto nivel del terreno) [m]