


# FREYRE

## DERIVACION GASODUCTO

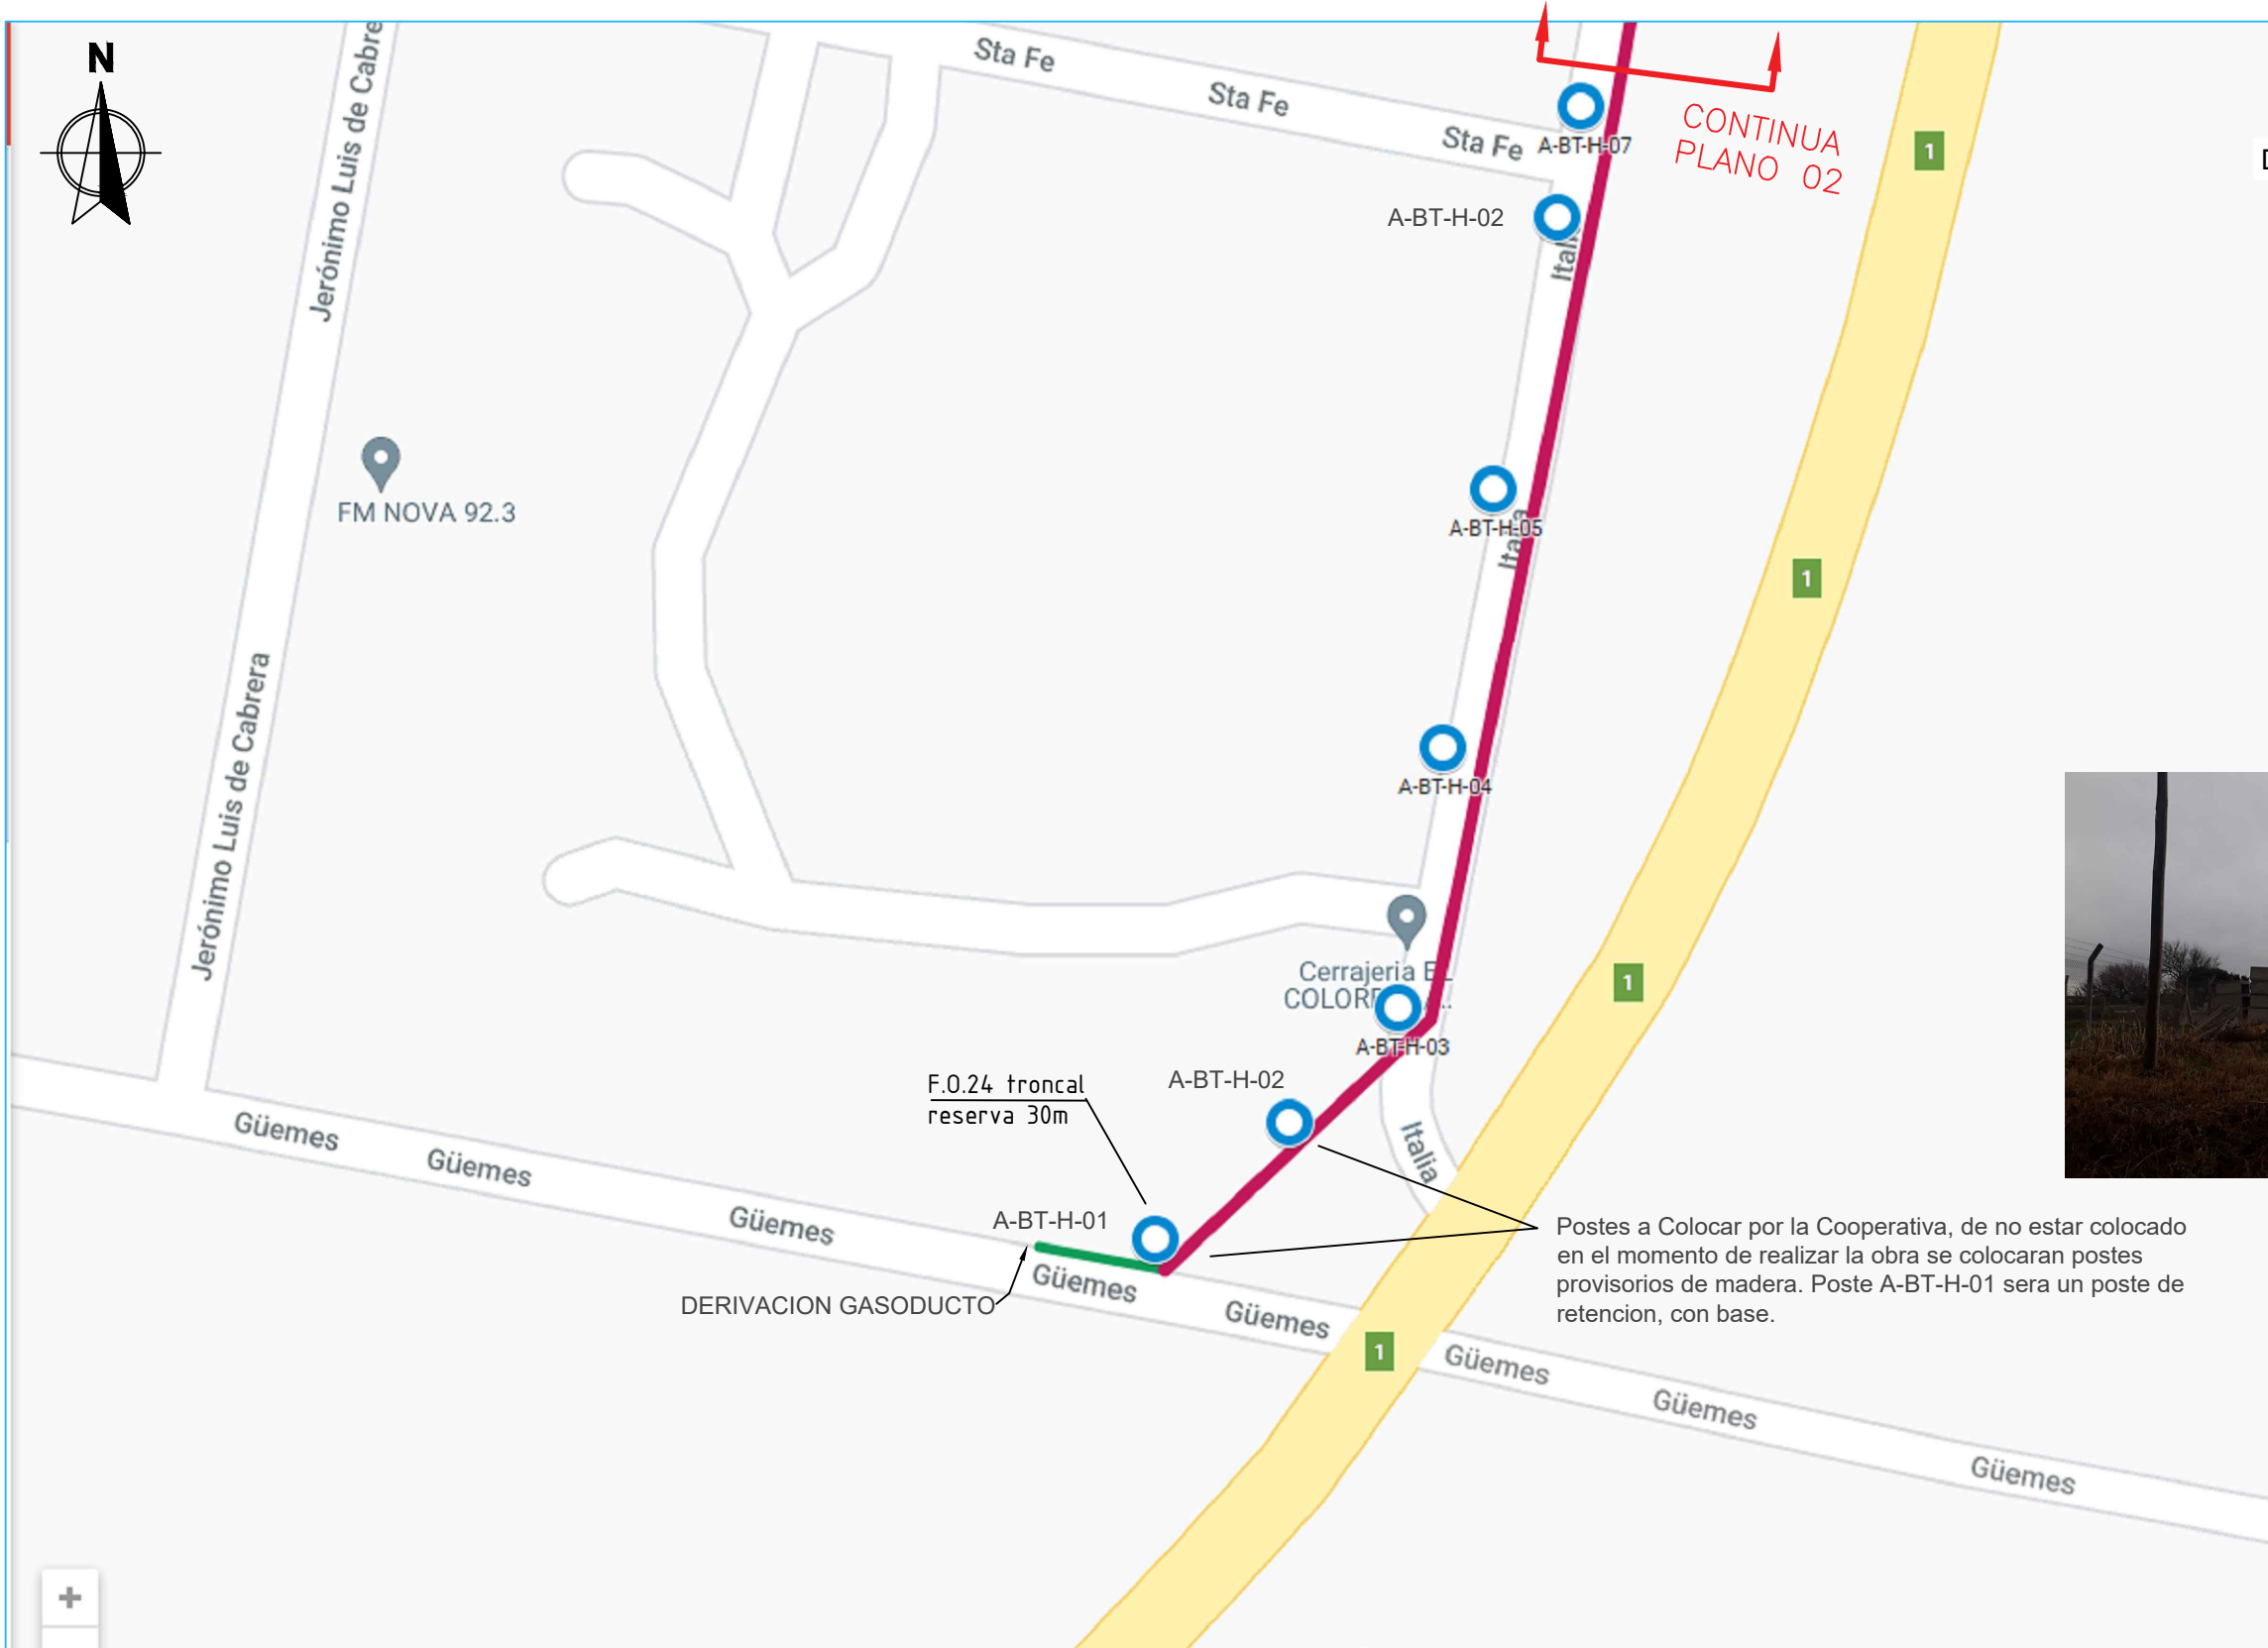


Postes a Colocar por la Cooperativa, de no estar colocado en el momento de realizar la obra se colocaran postes provisorios de madera. Poste A-BT-H-01 sera un poste de retencion, con base.

- NOTA:**
- El tendido de FO sera por postacion existente.
  - Solo en casos puntuales, como falta de postes en linea de tendido, realizacion de sifon o desvios, se preveera instalar postes de madera.
  - Se instalara FO 48 desde la sala interior del sitio, dejar reserva de 15.0m en rack, hasta el poste del ingreso al sitio.
  - Colocar frontera óptica (Botella de empalme) y dejar reserva de 30.0m

- REFERENCIA**
- - FO 24
  - - FO 48
  - - Cruce Americano

- NOTA:**
- Tendido total del Sitio.
- FO 24= 1300.0m
  - FO 48= 75.0m

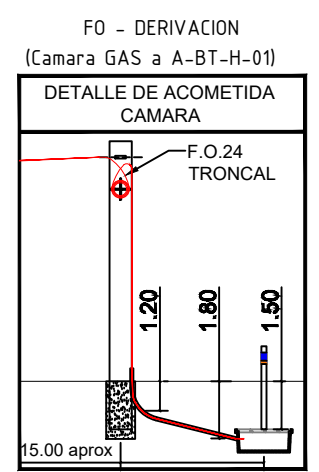

PROYECTO:	RED DE TELECOMUNICACIONES
DIBUJO:	PROVINCIA DE CORDOBA
FECHA:	PL EXT - FREYRE
ESCALA:	DERIVACION GASODUCTO
HOJA:	E0
REV.	01/03