


DETALLE ESQUINA RAMPA H° PEINADO

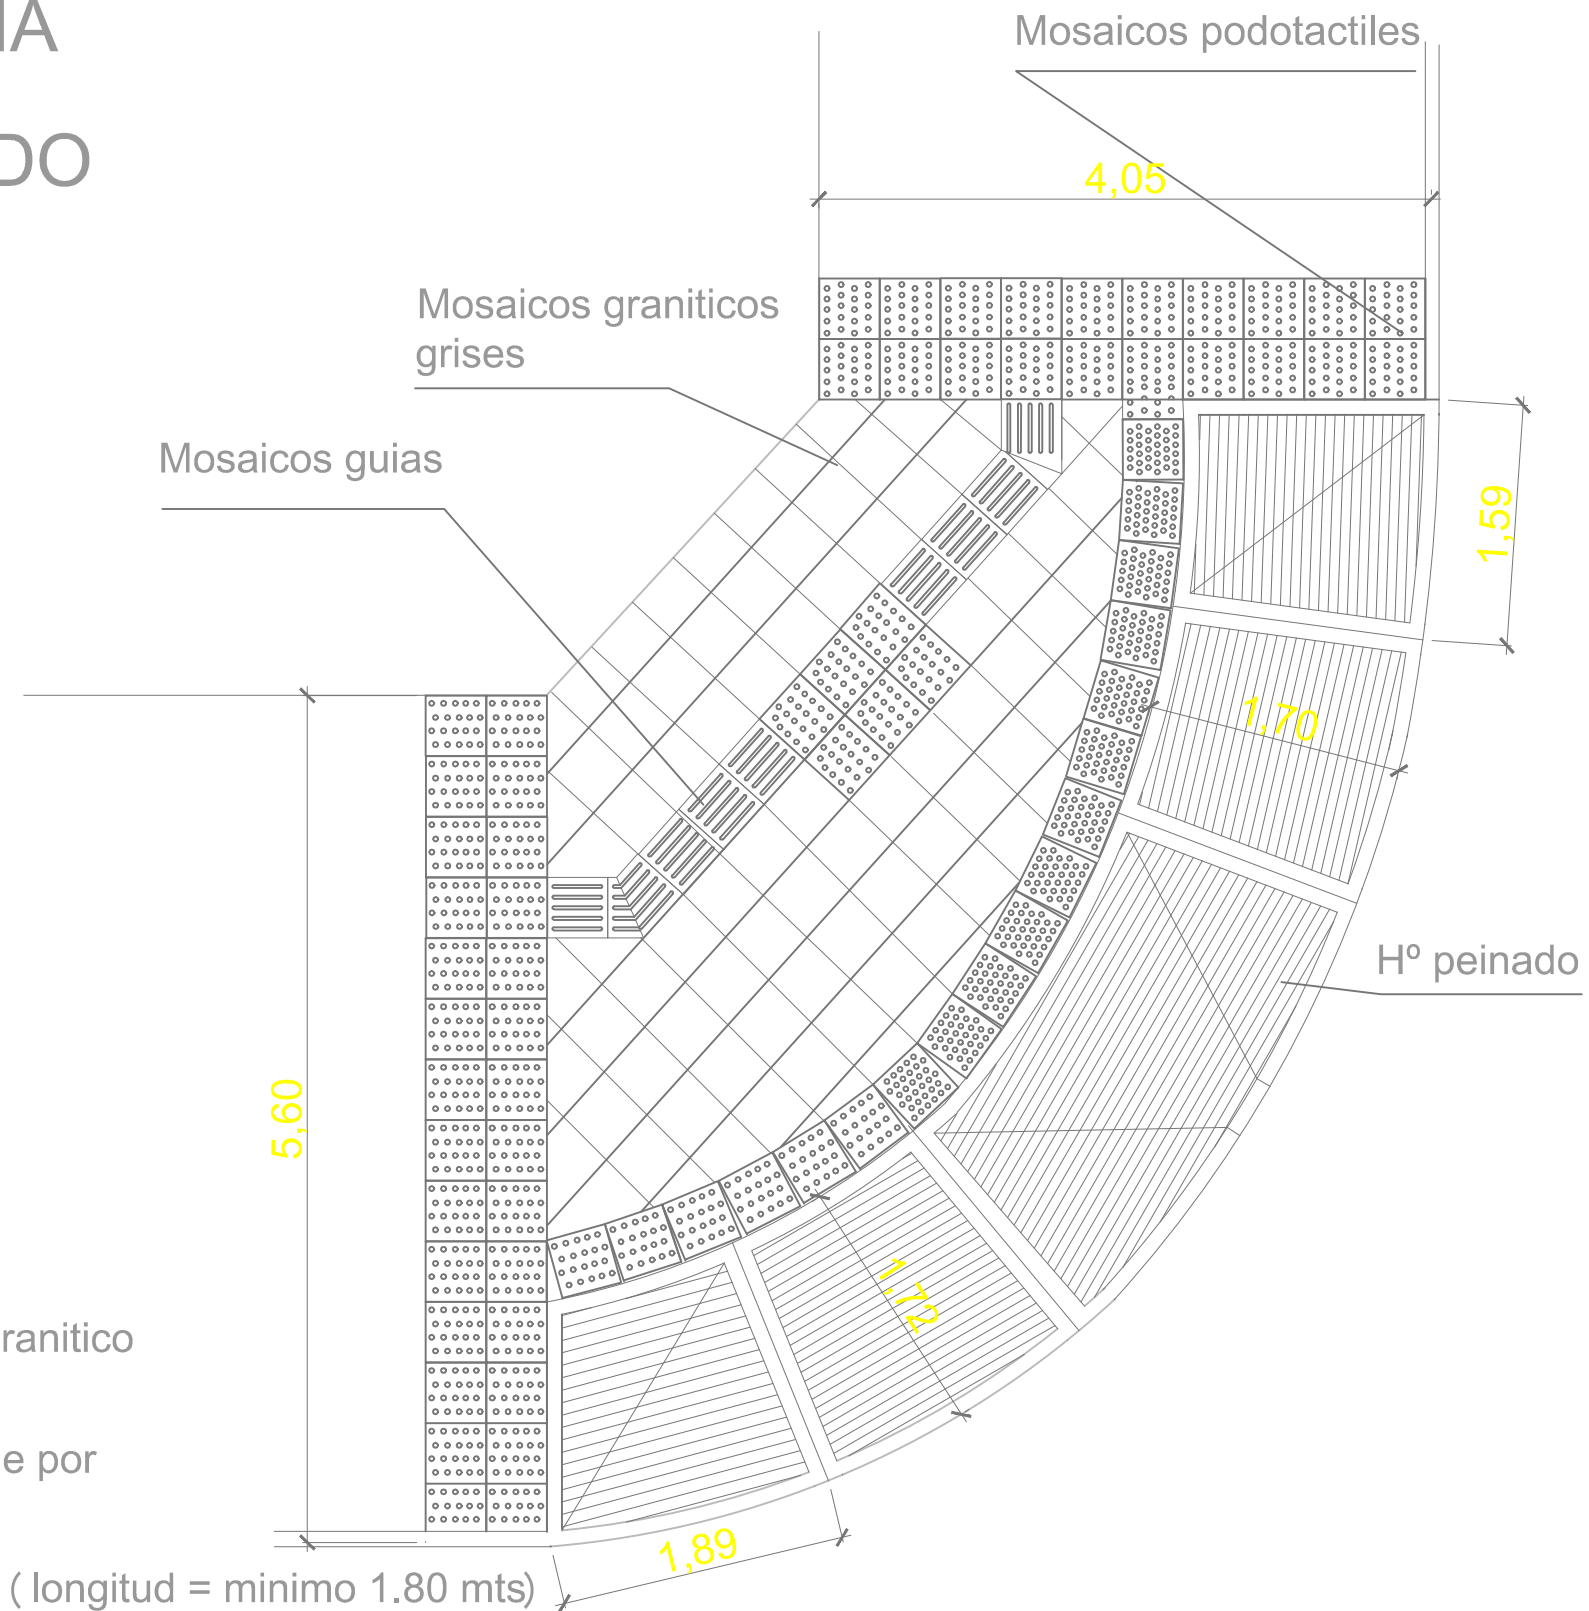

Material: H° peinado, mosaico granítico
Baldosas podotactiles y lineales
Franja señalizadora diferenciable por
aspecto visual y táctil la acera

Pendientes: longitudinal 8.33% (longitud = mínimo 1.80 mts)
Transversal: Máxima 2%

MUNICIPALIDAD DE FREYRE

LOCALIDAD: FREYRE
DEPARTAMENTO: San Justo
PROVINCIA: Córdoba

SECRETARÍA Obras Públicas

PROYECTO: Renovación de AREA CENTRAL en Bv. Belgrano, mobiliario urbano
PLANO: DETALLE ESQUINA- Bv. Belgrano

H 4