


25 DE MAYO

San Martín

CONFITERIA

CONFITERIA

Bv. BELGRANO

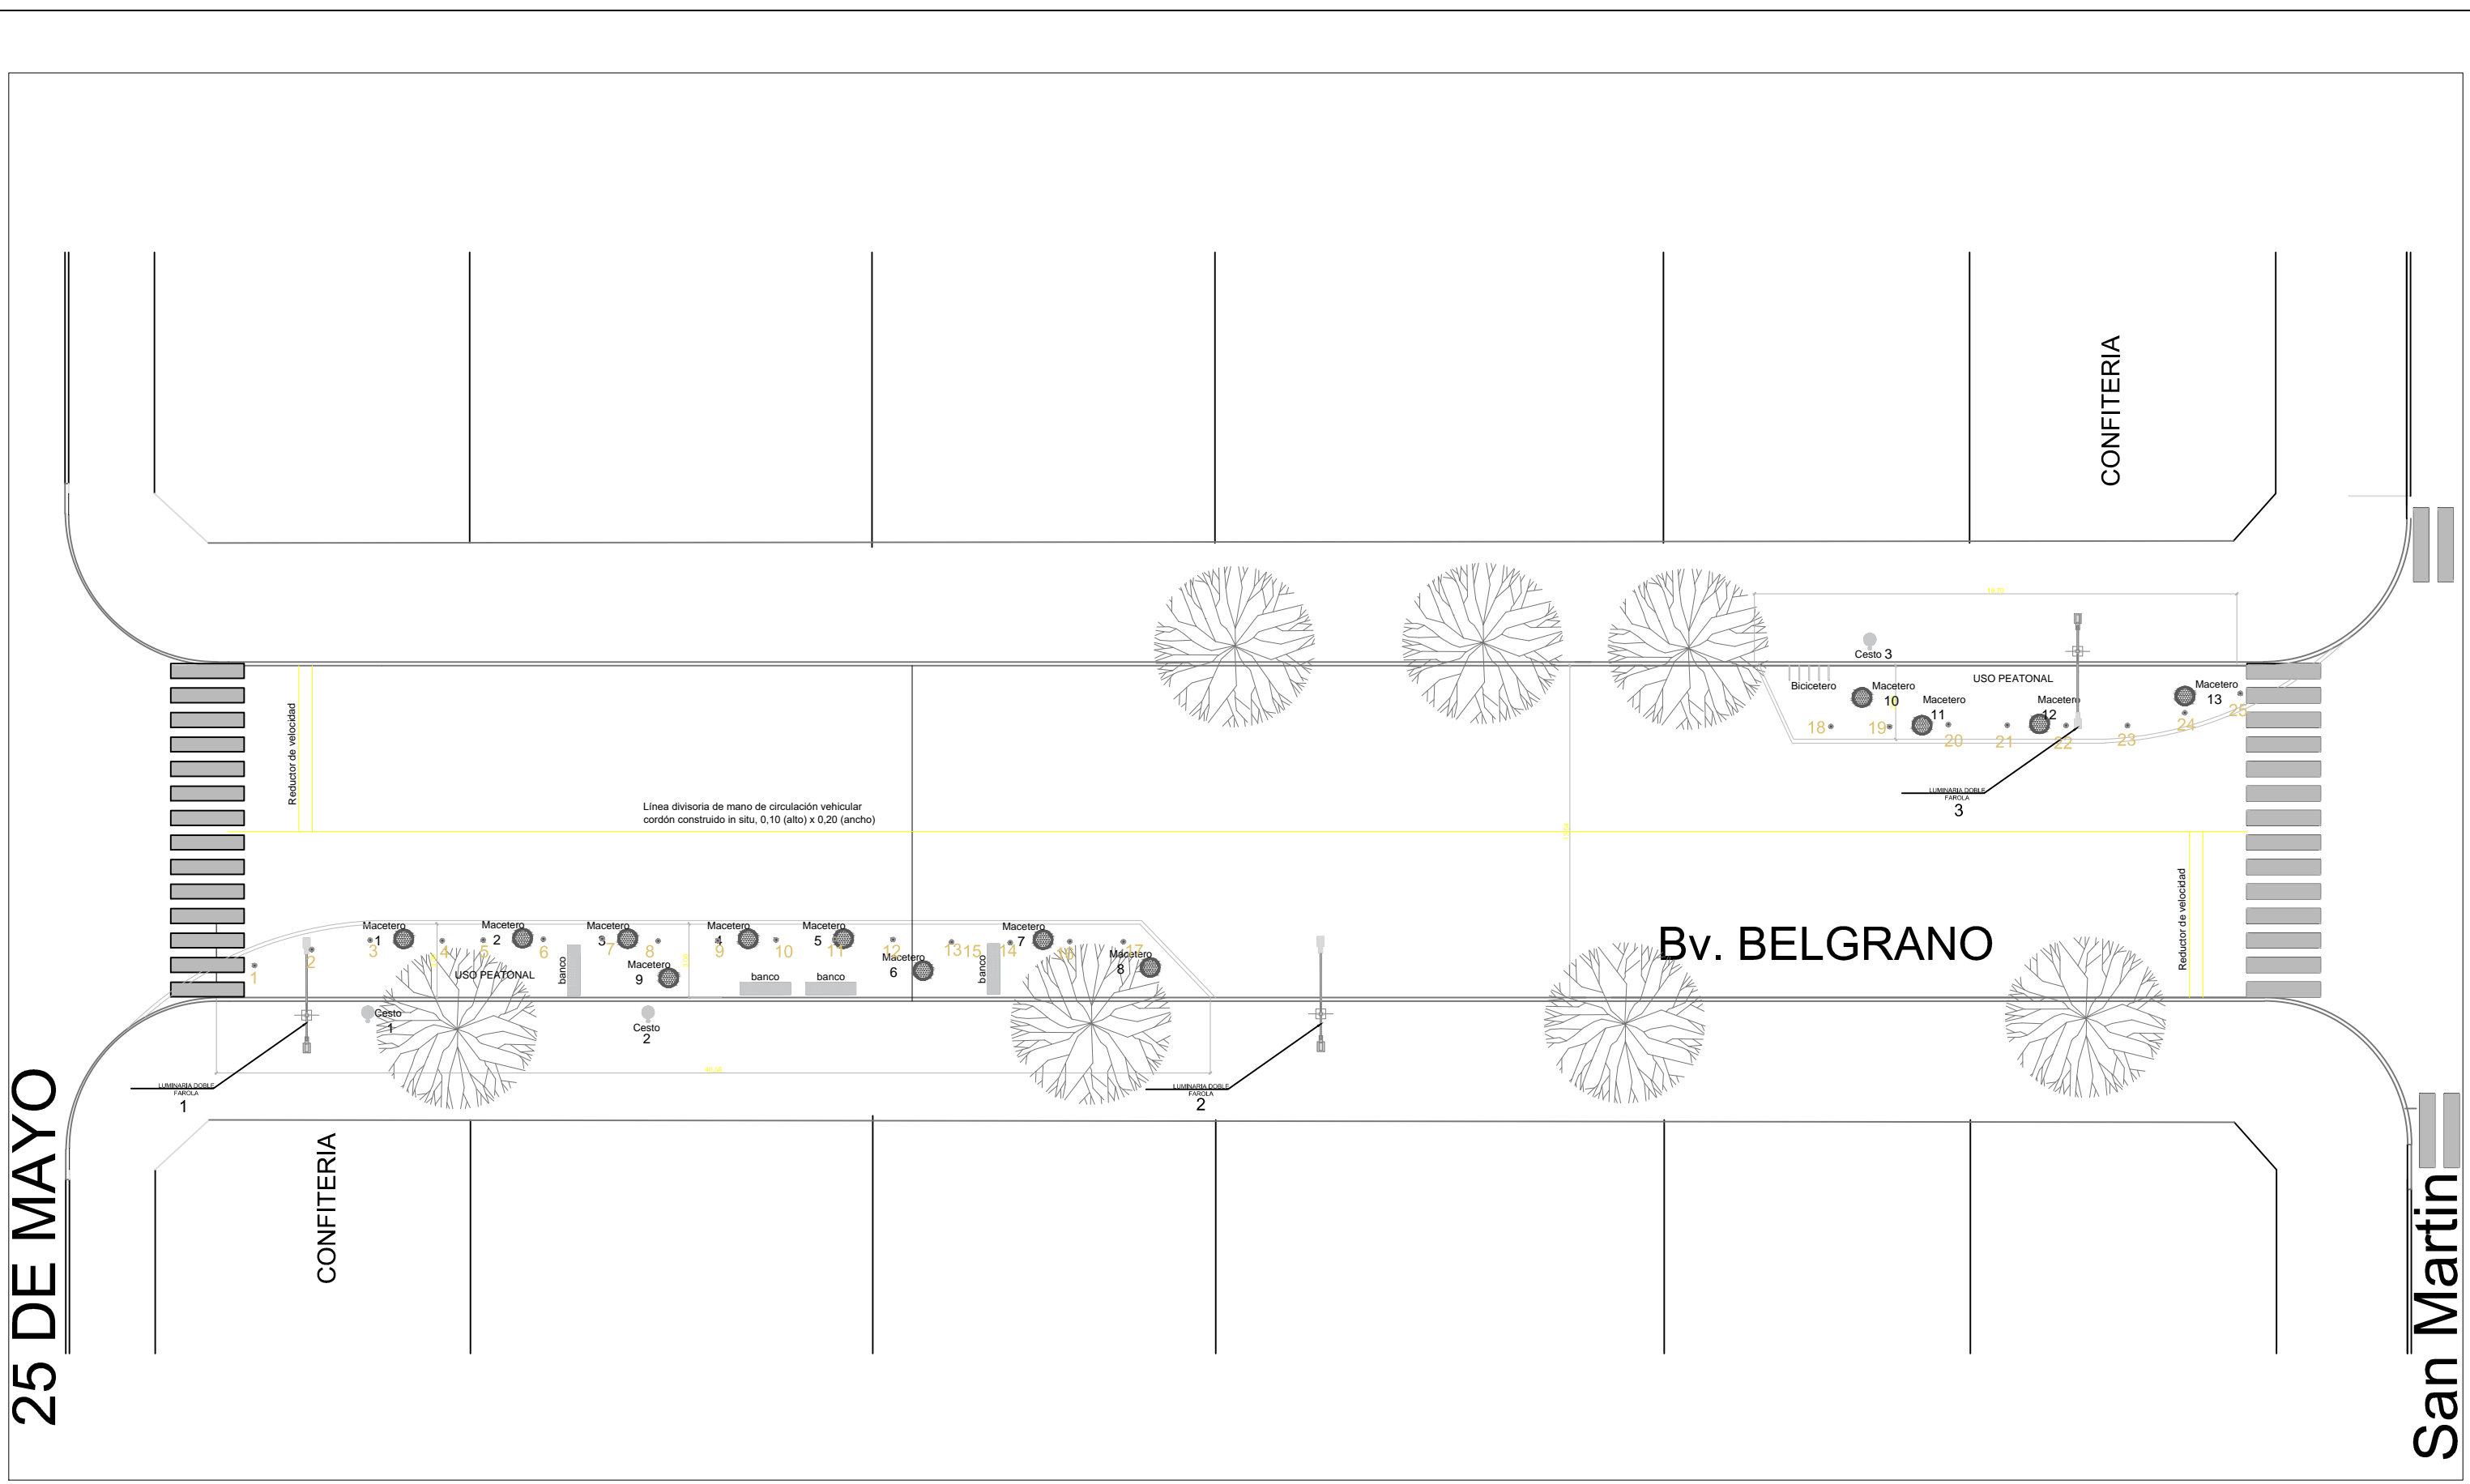

MUNICIPALIDAD DE FREYRE

LOCALIDAD: FREYRE
DEPARTAMENTO: San Justo
PROVINCIA: Córdoba

SECRETARÍA Obras Publicas

PROYECTO: Renovación AREA CENTRAL - Bv. Belgrano, mobiliariou alumbradourbano
PLANO:PROYECTO- Bv. Belgrano