


Boulevard Belgrano

Calle Alberdi

Bv. 25 de Mayo

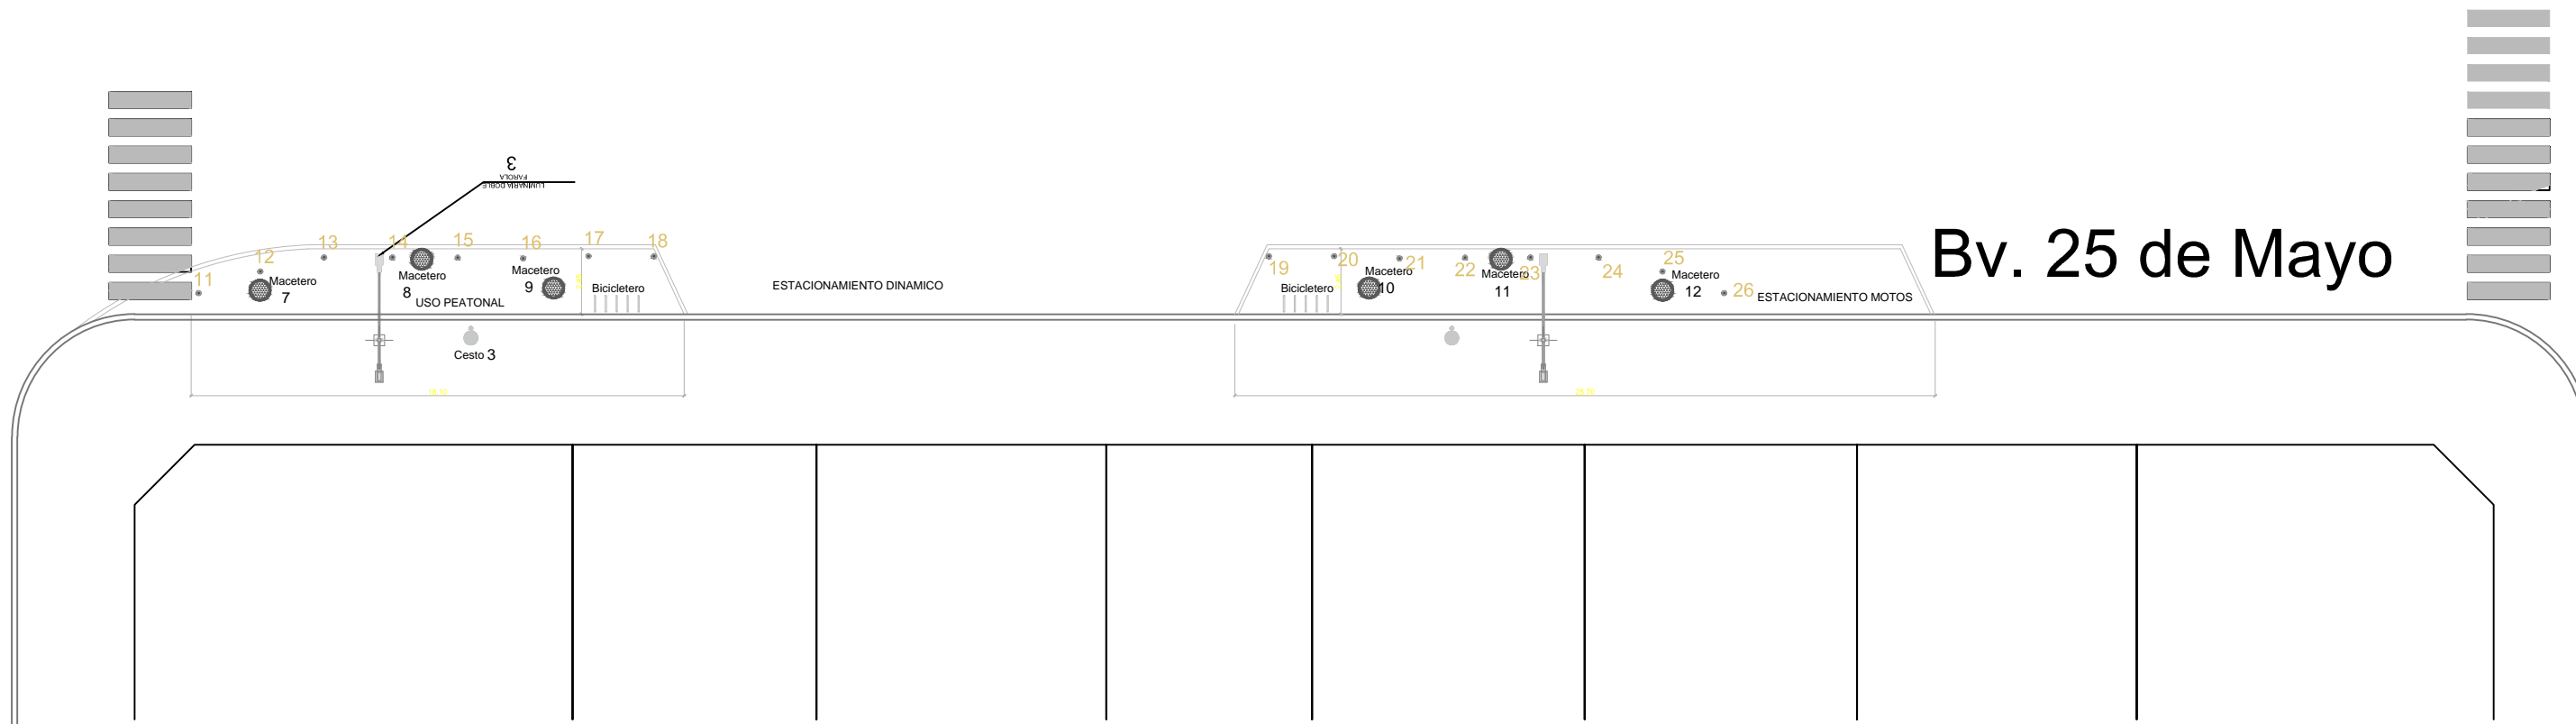

MUNICIPALIDAD DE FREYRE

LOCALIDAD: FREYRE  
DEPARTAMENTO: San Justo  
PROVINCIA: Córdoba

SECRETARÍA Obras Publicas

PROYECTO: Renovación AREA CENTRAL - Bv. Belgrano, mobiliariou alumbradourbano  
PLANO:PROYECTO- Bv. Belgrano

H 3