


Perfil Longitudinal Cruce Subterráneo R.P. E95 Prog. Km 0,298
 ESC.: 1.150

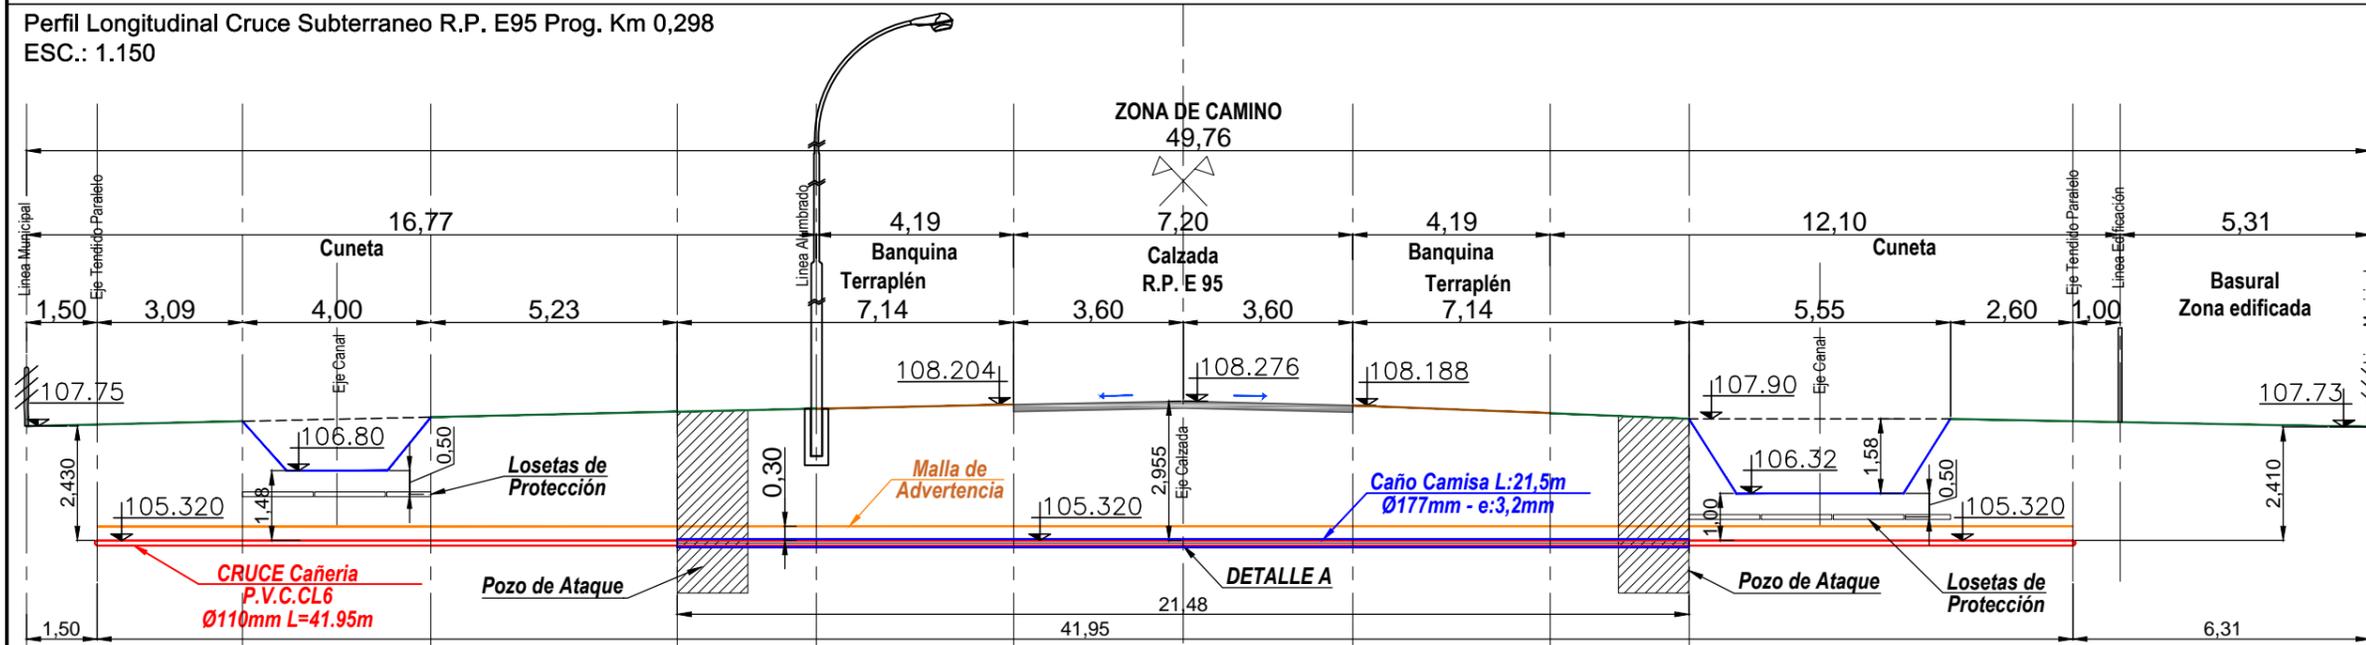


REFERENCIAS:

- Cañería Agua Proyectada
- + Válvula Esclusa
- | Tapón
- ▶ Hidrante
- × LE Cota Línea Edificación
- × LM Cota Línea Municipal
- × NP Cota Nivel Pavimento
- × BC Cota Borde Canal
- × SC Cota Solera Canal
- × LALUM Cota Línea Alumbrado
- × ESQ Cota Esquinero Parque
- × i1e Cota i1e Alcantarilla

NOTAS:

- LAS TAPADAS MINIMAS INDICADAS SE HAN ADOPTADO SEGUN LAS NORMAS TÉCNICAS PARA CRUCES SUBTERRÁNEOS.
- TODAS LAS MEDIDAS Y COTAS DEBEN SER VERIFICADAS EN OBRA.
- LAS DIMENSIONES ESTÁN EXPRESADAS EN METROS.
- LAS COTAS ESTAN EN EL SISTEMA DE REFERENCIA DEL INSTITUTO GEOGRAFICO NACIONAL (I.G.N.) COBERTURA EXTERNA E INTERNA
- EL CAÑO CAMISA LLEVA UNA CAPA DE PINTURA EPOXI BITUMINOSA DE 500 MICRONES DE ESPESOR MINIMO.
- LAS CURVAS HORIZONTALES Y VERTICALES CUYO ANGULO RESULTE INFERIOR A 10 SERÁN TOMADAS CON LAS JUNTAS DE UNIÓN ENTRE TUBOS. DENTRO DE LAS TOLERANCIAS ESTABLECIDAS POR EL FABRICANTE. ESTO ES, NO MAS DE 2 EN CADA UNIÓN.
- SE DEBERA DISEÑAR UN SISTEMA DE SUJECIÓN DE LA CAÑERÍA DE PEAD A LA CAMISA DE ACERO QUE SEA EFICAZ EN LA TRANSFERENCIA DE CARGAS.

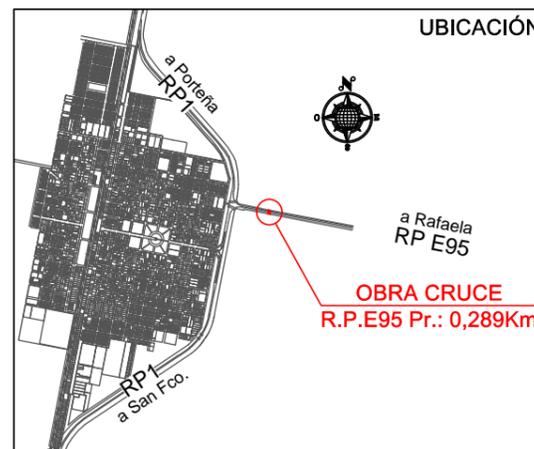

GOBIERNO DE LA PROVINCIA DE CÓRDOBA
 MINISTERIO DE OBRAS PÚBLICAS
 DIRECCIÓN DE VIALIDAD



OBRA: **AMPLIACIÓN DE LA RED DISTRIBUIDORA DE AGUA POTABLE EN LA LOCALIDAD DE FREYRE**

REFERENCIA: Tendidos paralelos de red de agua en Freyre, Departamento San Justo:
 En R.P. N°1 entre las progresivas km 64.025 y km 64.240 y R.P. E95 entre progresivas km 00.038 y km 00.937.
 En R.P. E95 entre las progresivas km 00.038 y km 00.289 y R.P. N°1 entre progresivas km 63.957 y km 62.552.
 En R.P. N°1 entre progresivas km 66.231 y km 66.354.
 En Camino Terciario T104-5 618m hacia el Este desde R.P. N°1
 Cruce Subterráneo de red de agua en Freyre, Departamento San Justo, En R.P. E95 en progresiva km 00.289

PLANO: **PLANIALTIMETRIA DE CRUCE SUBTERRANEO BAJO R.P. R95**

PLANO N°: 0005	
ESCALA: INDICADAS	FECHA: AGOSTO 2020
LOCALIDAD: FREYRE	DEPTO: SAN JUSTO