

## **“CASA SOLDANO”**

**Fábrica de Premoldeados de Hormigón Armado  
Tapiales-Cercos Perimetrales- Granitos en general**

9 de Julio 667 (2347)-SUARDI-Tel. 03562-477134

---

Suardi, 01 de Septiembre de 2021

Mutual 9 de Julio Olipico de Freyre.

### **Construcción de 100 nichos en Cementerio de Freyre**

#### **Especificaciones técnicas:**

##### **PLATEA Y CIMIENTOS:**

Con hormigón completo de 10 cm de espesor y cimientos en las paredes perimetrales con malla sima 15 x 25.

##### **PAREDES:**

Perimetrales de bloque cerámico palmar espesor 18 cm y divisorios interiores entre nichos con paredes de bloques de cemento de 13 cm perfilados.

##### **DIVISORIOS HORIZONTALES:**

De hormigón premoldeado de 5 cm de espesor con estructura de hierro del 4,2.

##### **TECHO NICHOS:**

De hormigón con malla sima 15 x 25.

##### **TECHO GALERIA:**

De viguetas pretensadas con ladrillos palmar para techo y hormigón correspondiente con columnas de frente a elección.

##### **TAPAS Y FAJAS NICHOS:**

Las fajas horizontales y verticales con granito reconstituido color gris y tapas con granito natural GRIS MARA.

##### **ACCESORIOS POR CADA TAPA:**

Cruz, florero media caña de acero inoxidable y dos pomos de bronce cromado.

##### **REVOQUES:**

Grueso y fino en paredes laterales y posteriores.


##### **PISOS DE GALERIA:**

Cerámica 38 x 38 cm primera calidad


##### **PINTURA:**

De primera calidad con color a convenir.



**Mauricio Soldano**  
**DNI: 32095969**

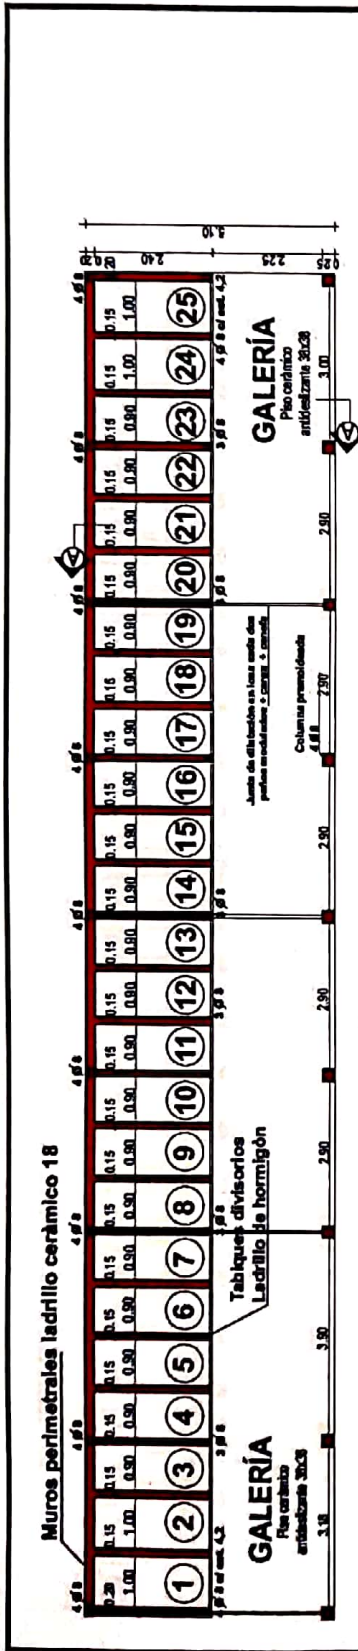

**PLANTA GENERAL**

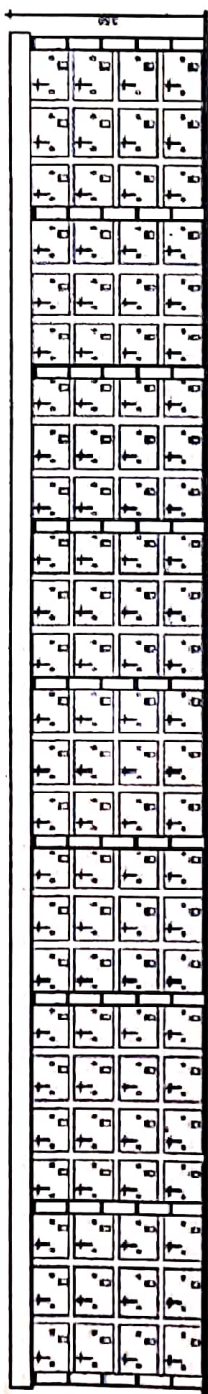

**VISTA - ESC.: 1:100**

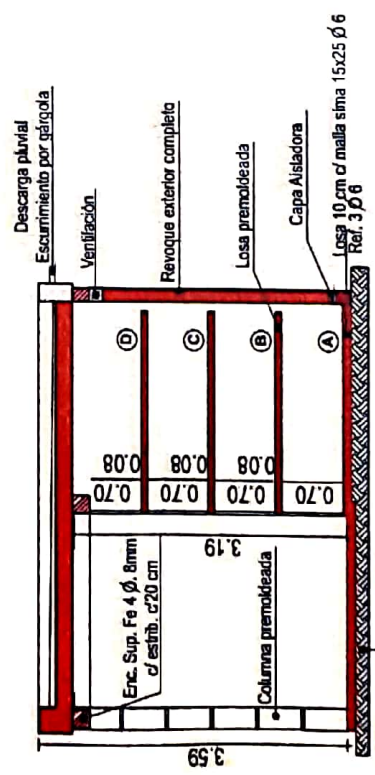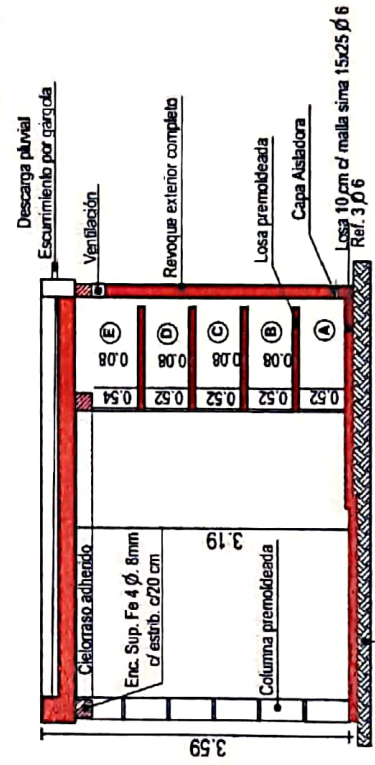

Mutual 9 de Julio Olimpico de Freyre  
 Obra 100 nichos en Cementerio de Freyre  
 01 - 09 - 2021  
 Plano Planta General - Vista - Cortes