


CROQUIS DE UBICACIÓN
Ese: 1:1000

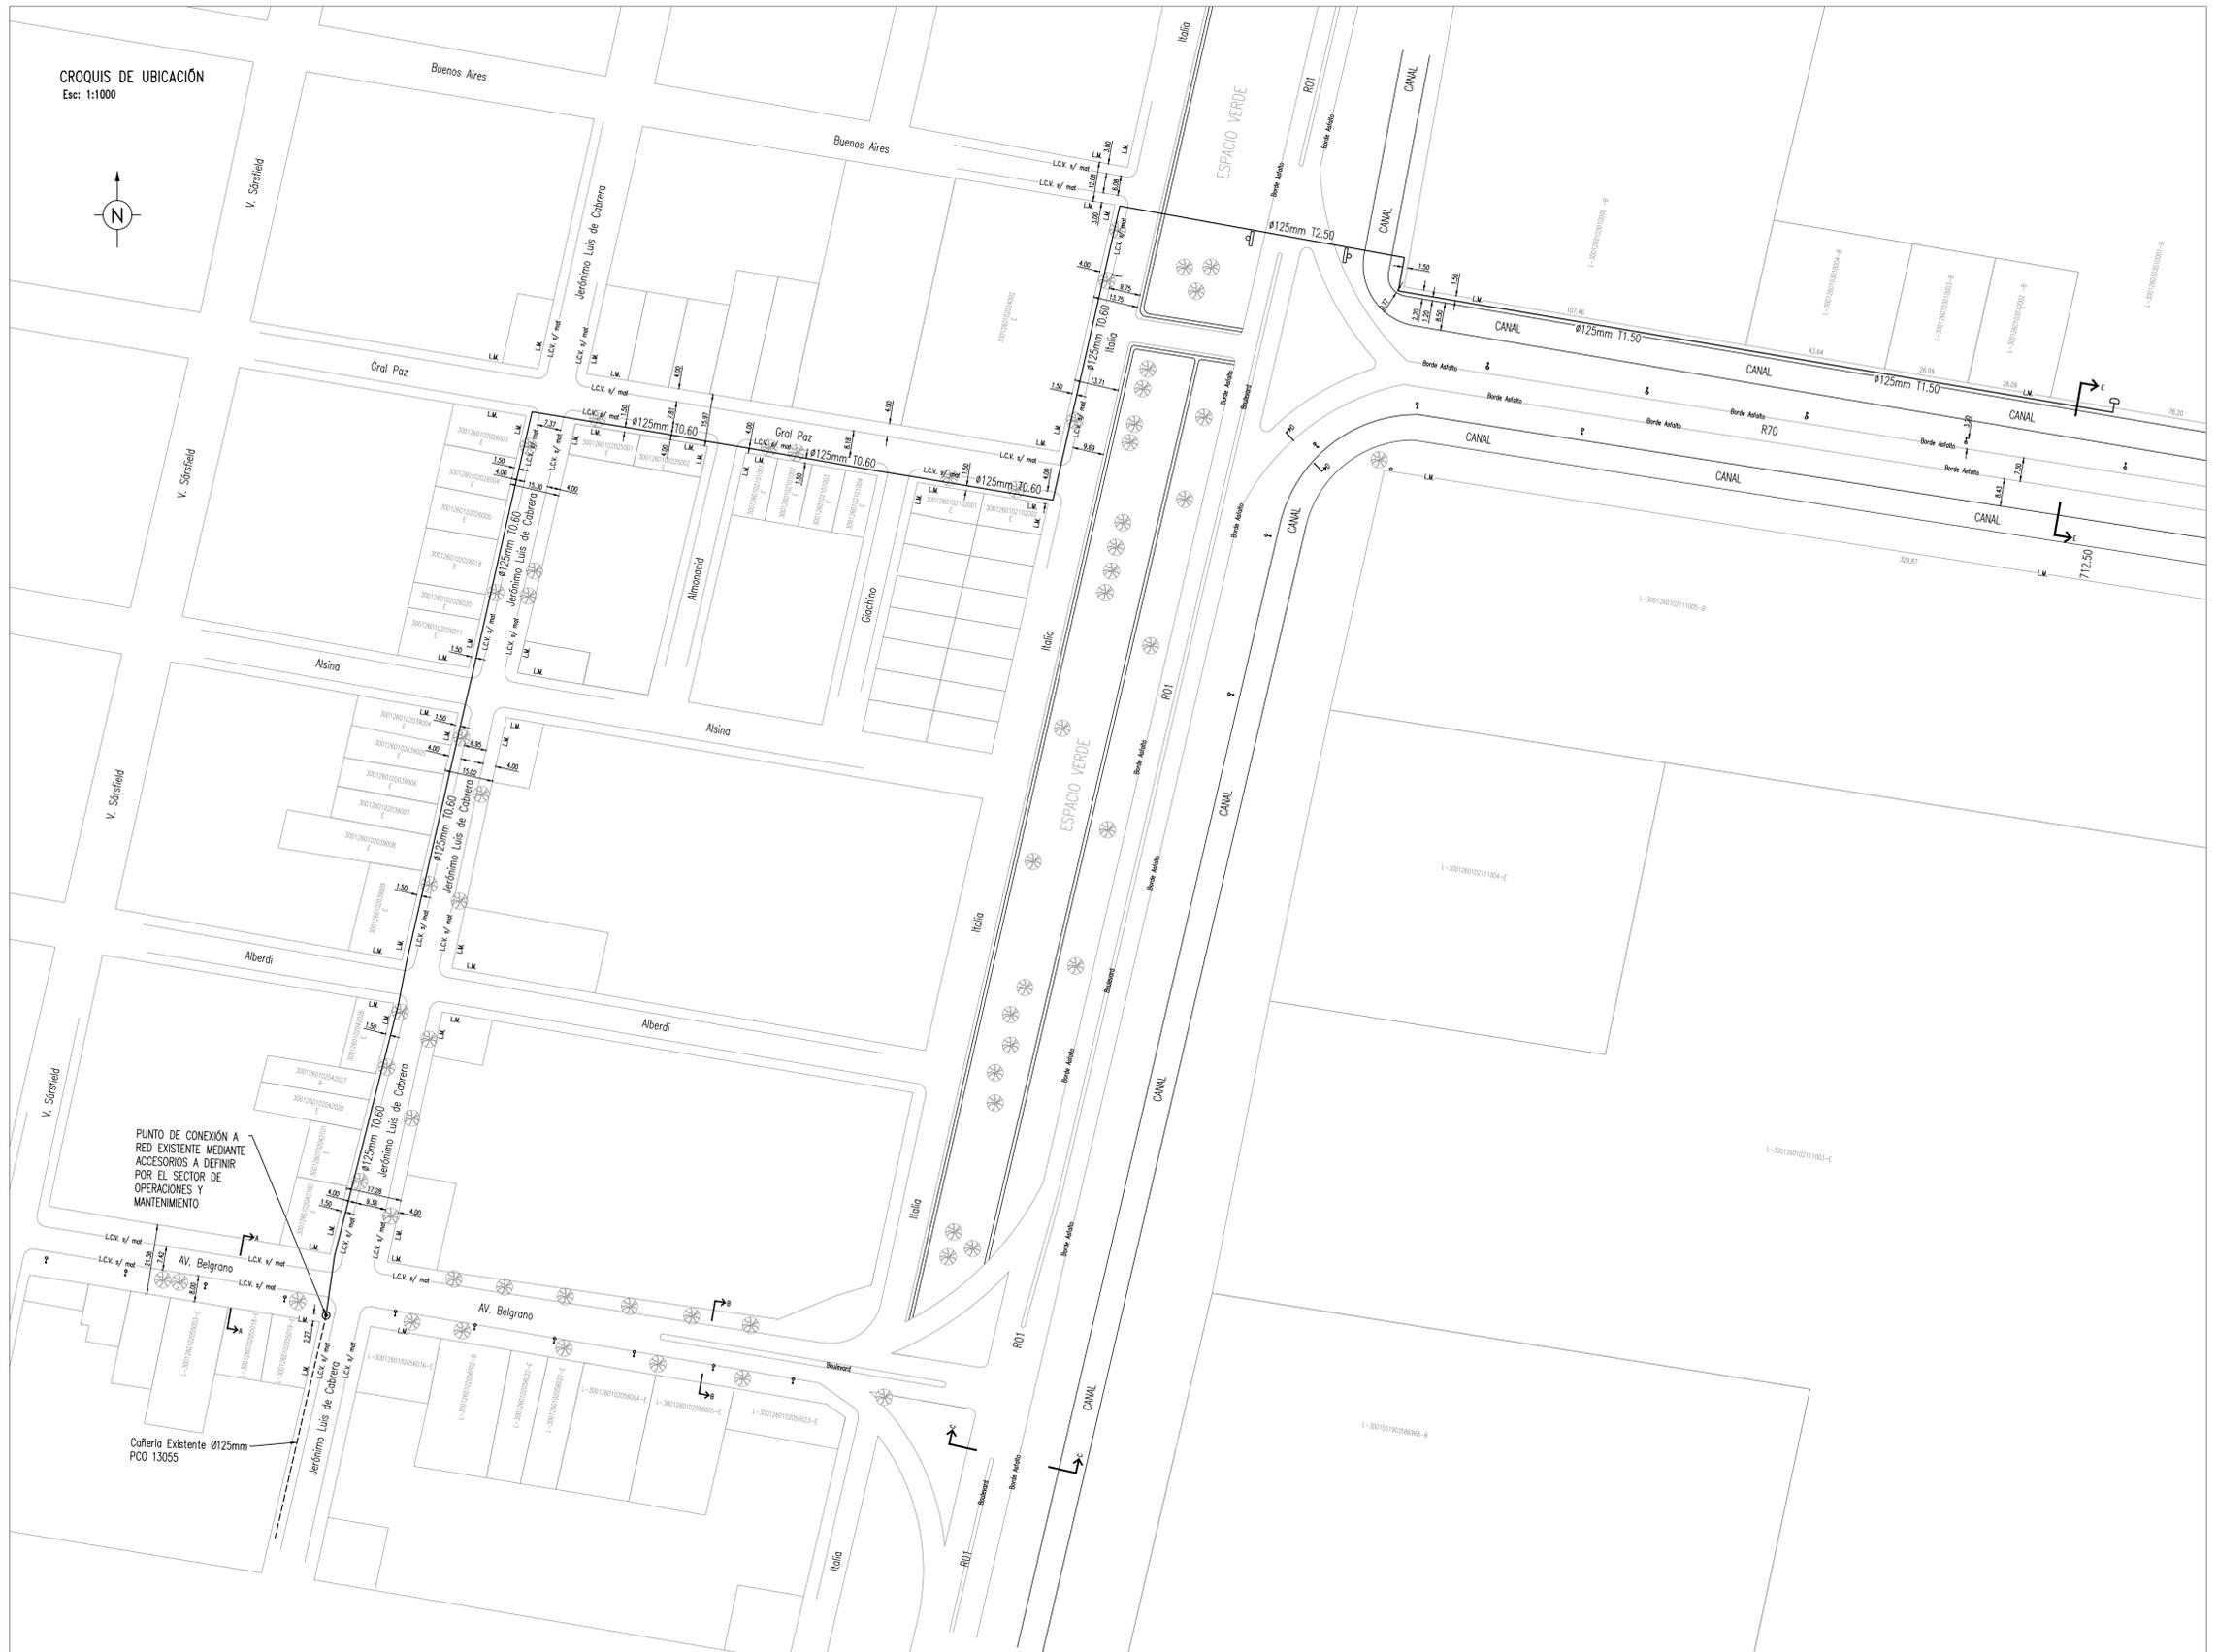

PUNTO DE CONEXIÓN A
RED EXISTENTE MEDIANTE
ACCESORIOS A DEFINIR
POR EL SECTOR DE
OPERACIONES Y
MANTENIMIENTO

Cafetería Existente Ø125mm
PCD 13055