


OBRA: Jerarquización Ingreso Flia. Bossana
UBICACIÓN: Av. 25 de Mayo N° 1817

DIRIGASE: MUNICIPALIDAD DE FREYRE

Por medio de la presente se solicita a la Municipalidad de Freyre, la autorización para la ejecución en el sector del espacio verde comprendido entre la Línea Municipal hasta el sector de la línea de tendido eléctrico correspondiente al ingreso que se encuentra sobre Av. 25 de Mayo 1817 que linda con la Estación de servicio AXION. En la que mediante Bloques de hormigón de 40 cm x 40cm y una altura de 50cm, se quiere remarcar el acceso, vehicular y peatonal al ingreso y evitar de esta forma el ingreso de vehículos de gran porte. Impidiendo daños al canal, y resguardando la seguridad y la libre circulación del sector.
Se Adjunta Esquema de intervención.

Saluda atte

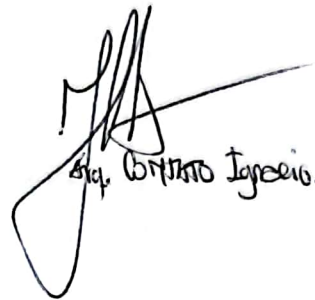

Sr. Contato Ignacio.




TRANSPORTE BOSSANA S.R.L.
RIAN M. BOSSANA
D.N.I. 23.570.938
Socio Gerente

IM

ESTUDIO DE ARQUITECTURA & DISEÑO

Arq. Rublo Melina - Arq. Contato Ignacio

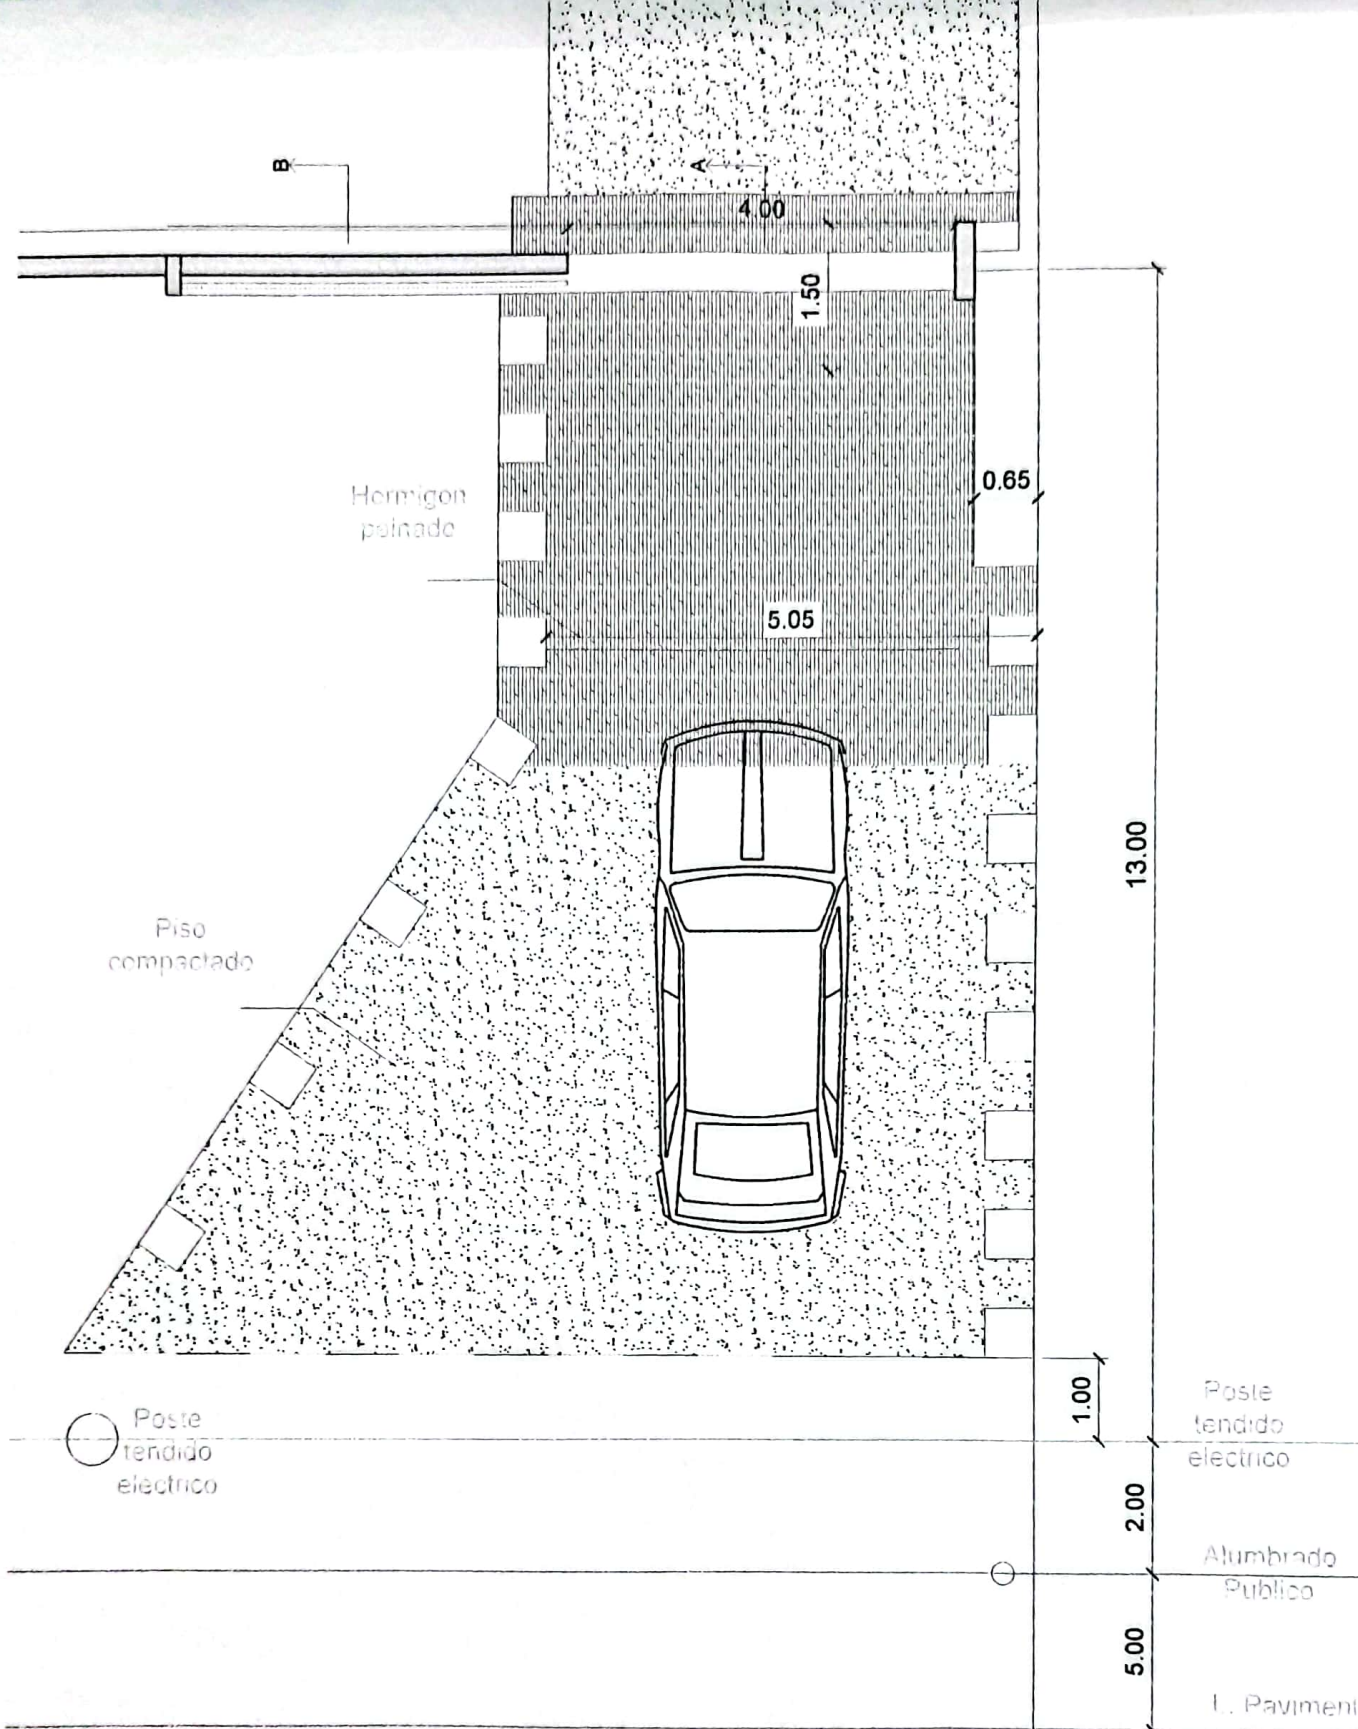

Circ.:	Sec.:	MZ.:	P.:	
Obra : BOSSANA				
CALLE 25 DE MAYO				
BARRIO : CENTRO		LOCALIDAD : FREYTES		
PROPIETARIO: FLIA BOSSANA	FECHA: Dic - 2024	PLANO DE:	OBRA:	
MELINA RUBIO - IGNACIO CONTATO		PROYECTO INGRESO	PLANO No. 2	
ARQUITECTA			REVISION 0.0	
			ESCALA	

L.MED.

[Signature]

TRANSPORTE BOSSANA S.R.L.
RIAN M. BOSSANA
 DNI 23.670.918
 Bodo Gerente

[Signature]
 Ignacio Contato