




BRUNO, Claudia María Isabel

REGISTRO DE SUPERFICIES

SUPERFICIE S/ TÍTULO: 5.000,00 m ²		Diferencia	
Sup. S/ Mensura y Sub.: 5.000,00 m ²		0,00 m ²	
Lote	Sup.Terreno	Sup.Edif.	Observaciones
101	333,66 m ²	0,00 m ²	Baldío
102	277,27 m ²	0,00 m ²	Baldío
103	277,27 m ²	0,00 m ²	Baldío
104	277,27 m ²	0,00 m ²	Baldío
105	357,00 m ²	0,00 m ²	Baldío
106	457,20 m ²	0,00 m ²	Baldío
107	457,20 m ²	0,00 m ²	Baldío
108	357,00 m ²	0,00 m ²	Baldío
109	277,27 m ²	91,00 m ²	Edificado
110	277,27 m ²	13,10 m ²	Edificado
111	277,27 m ²	14,60 m ²	Edificado
112	333,66 m ²	0,00 m ²	Baldío
Polígono A	1.040,66 m ²	0,00 m ²	Baldío
TOTAL	5.000,00 m ²	118,70 m ²	Edificado

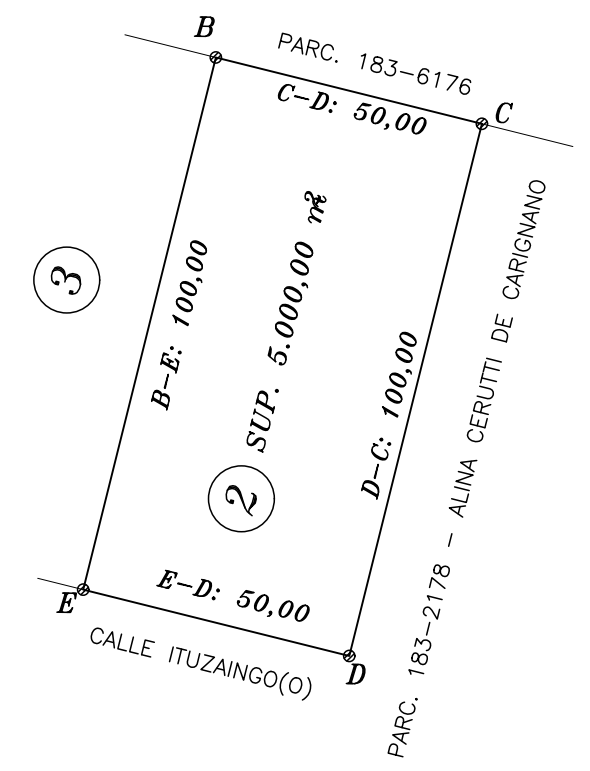

CROQUIS DE UBICACIÓN

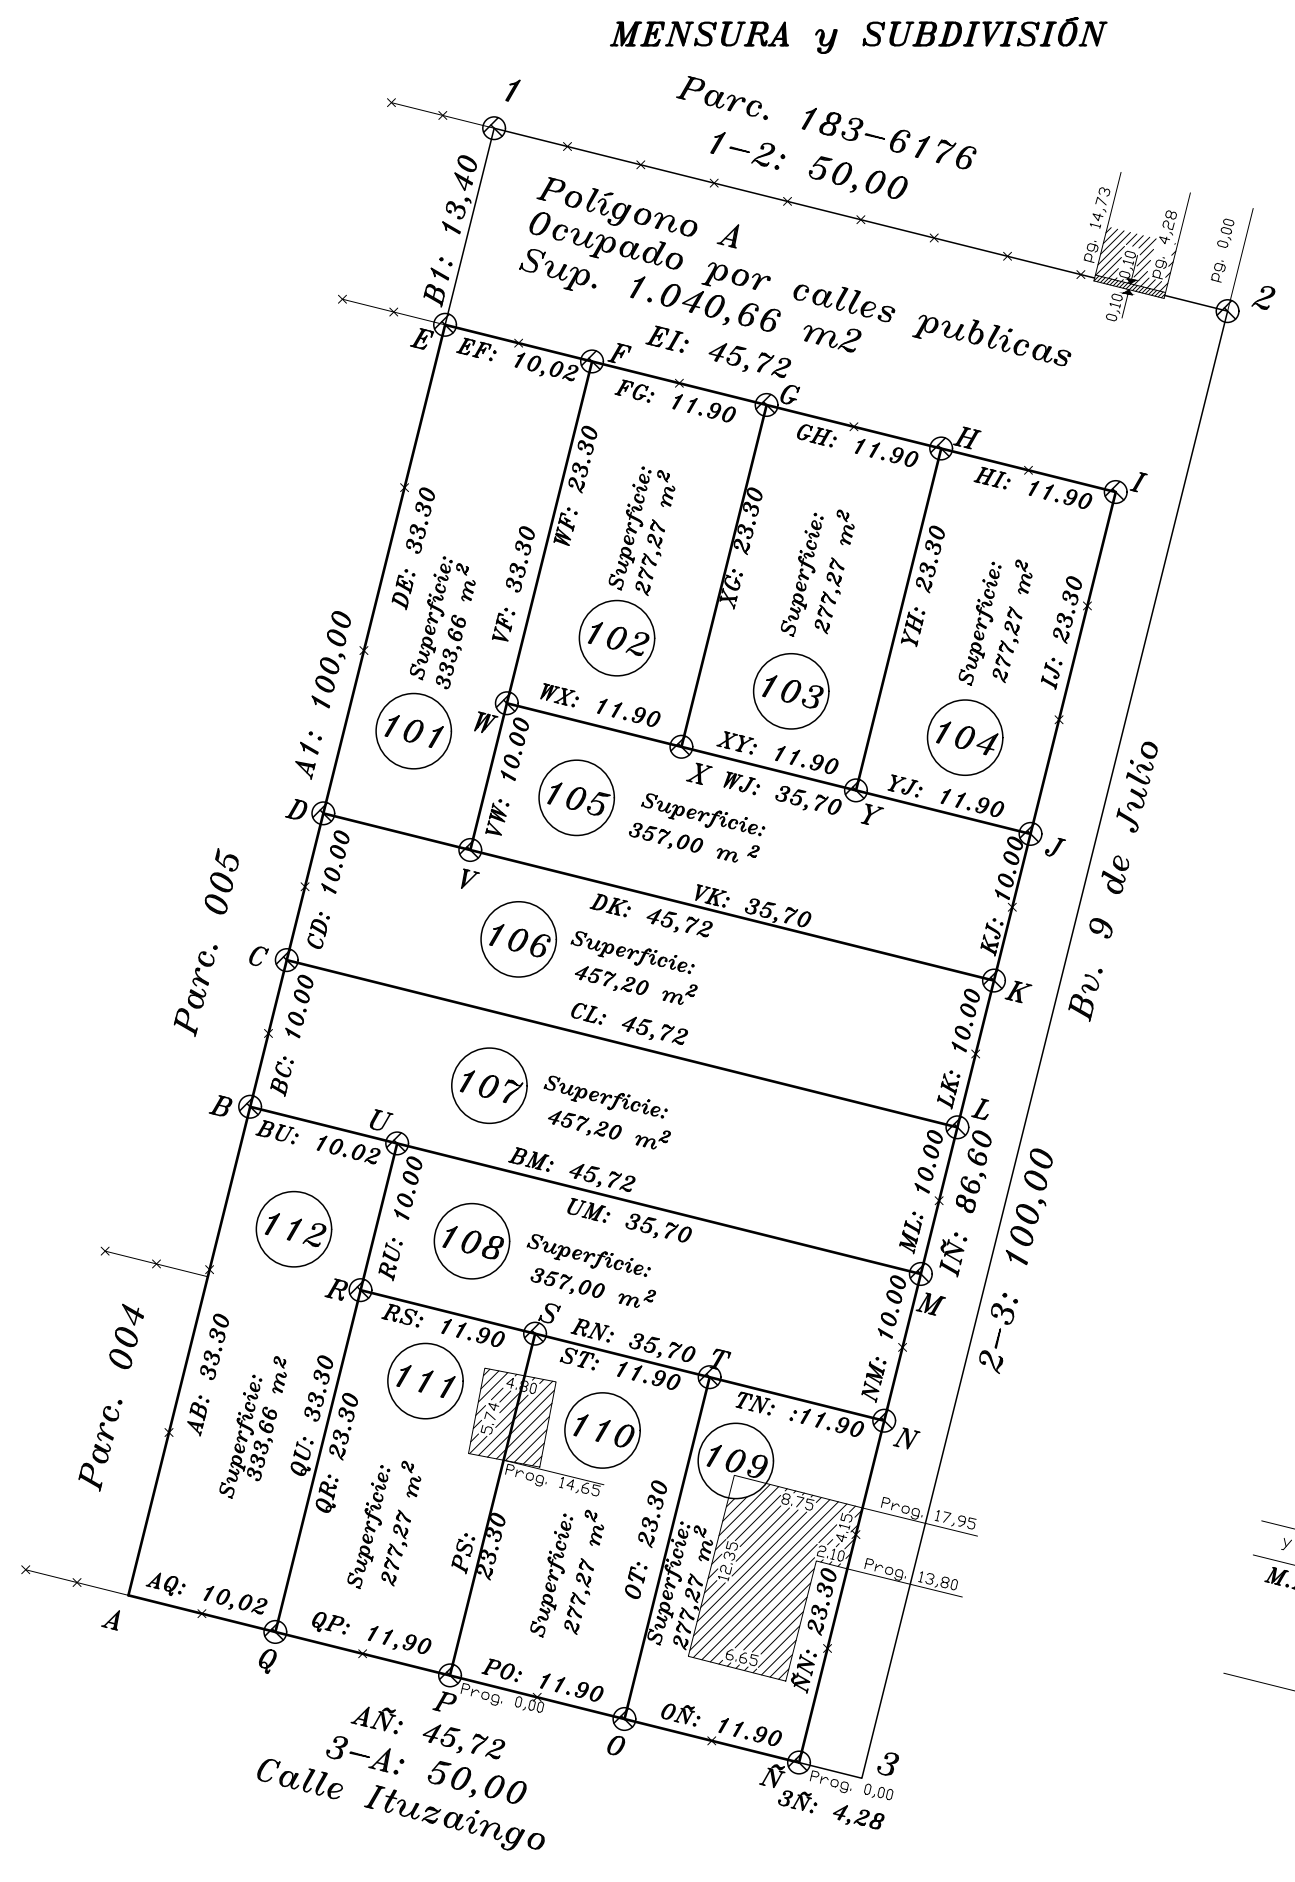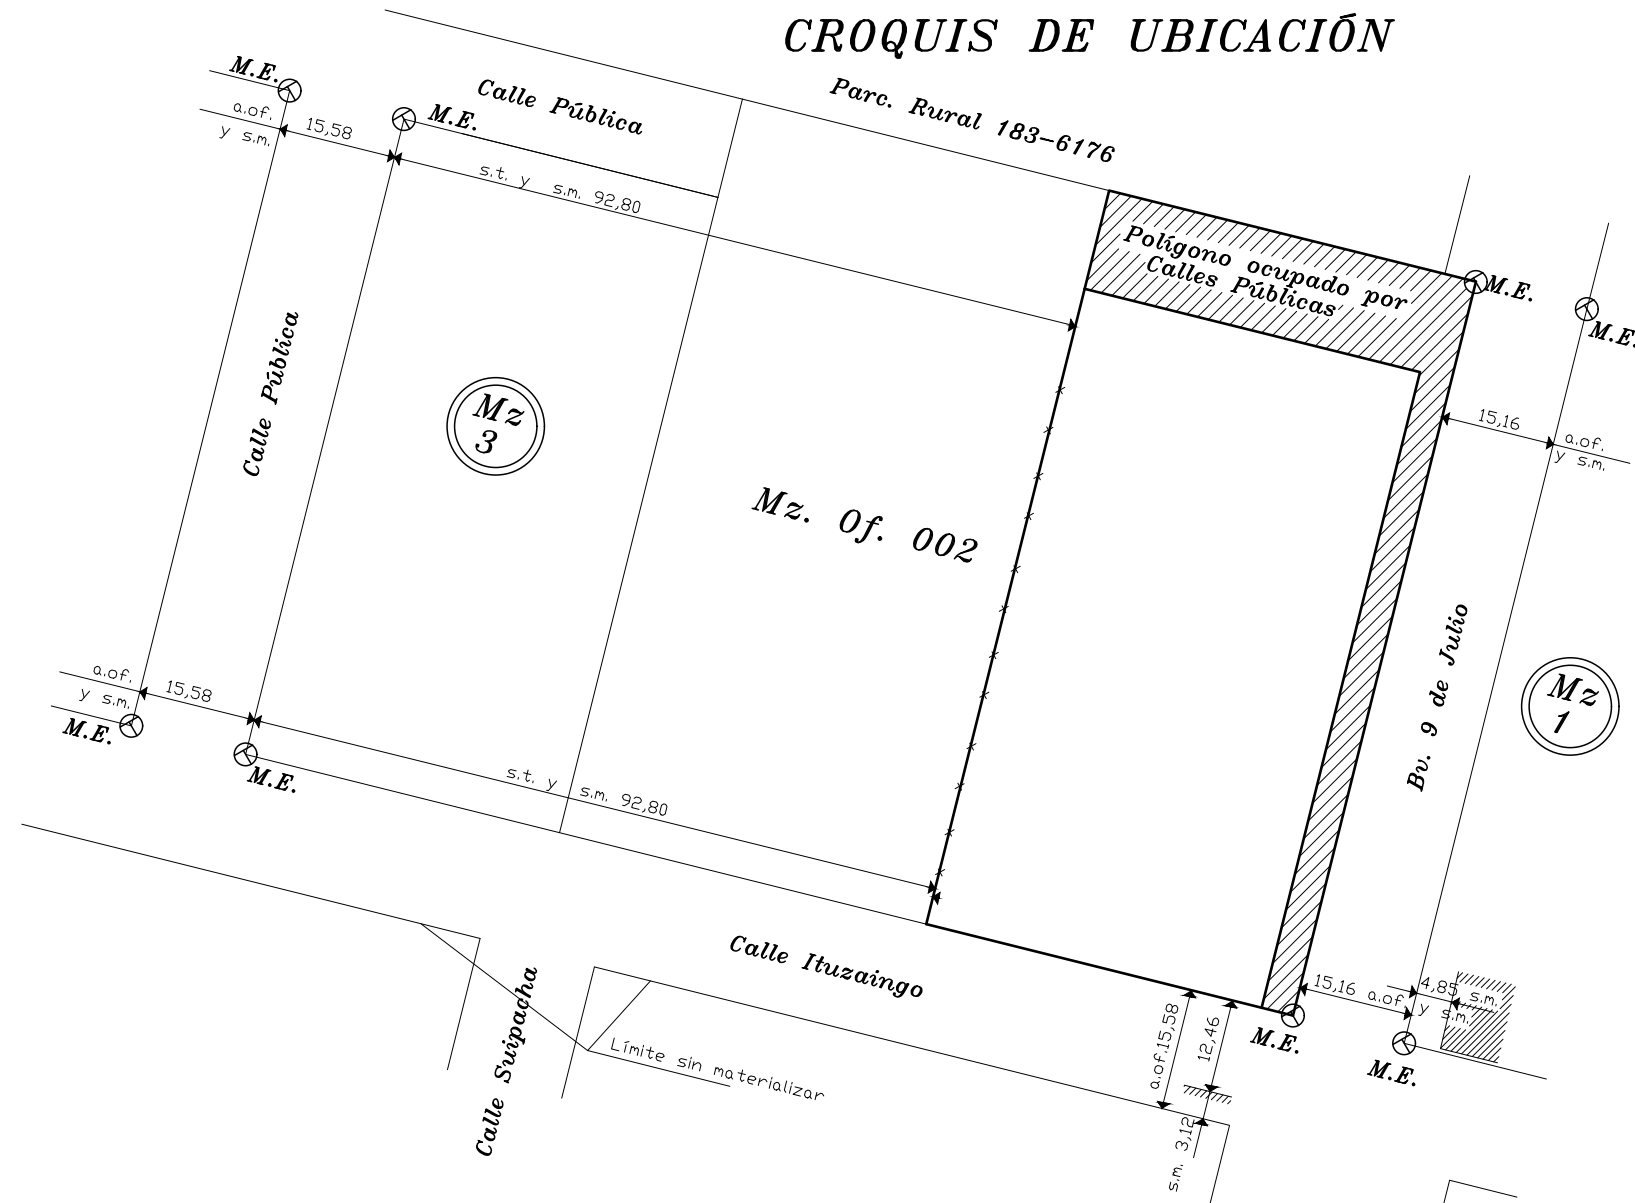

UBICACION	S - TITULOS		S - CATASTRO		Nomenc. Catastral	
	Provincial	Municipal	Provincial	Municipal	Provincial	Municipal
Dto.	SAN JUSTO		SAN JUSTO		Dto. 30	
Ped.	LIBERTAD		Libertad		Ped. 01	
Municipio	FREYRE		FREYRE		Pblo. 26	
Lugar:	Col. Freyre				C. 01	C. 01
			Calle PUBLICA		S. 04	S. 04
Manzana	LOTE N° 2				M. 002	M. 002
					P. 002	P. 002

Dominio	MATRICULA FOLIO REAL N°	Propiedad N°
	Mat. 656.142	3001-2.511.548/2

ANTECEDENTES RELACIONADOS: Exp. N°0033-67362/02 y Parcelarios Municipales archivados en la Delegación N° 7 de la D.G.C.

OBSERVACIONES: Las medidas están expresadas en metros y los ángulos no indicados miden 90°00'00"
 (*) El Título no expresa designación de manzana.-

Certifico haber realizado y amojonado el trabajo en el terreno, finalizando las operaciones con fecha 27 Agosto 2024

Titular _____

Guillermo Pussetto
 Ingeniero Civil Mat. N° 1277/9