


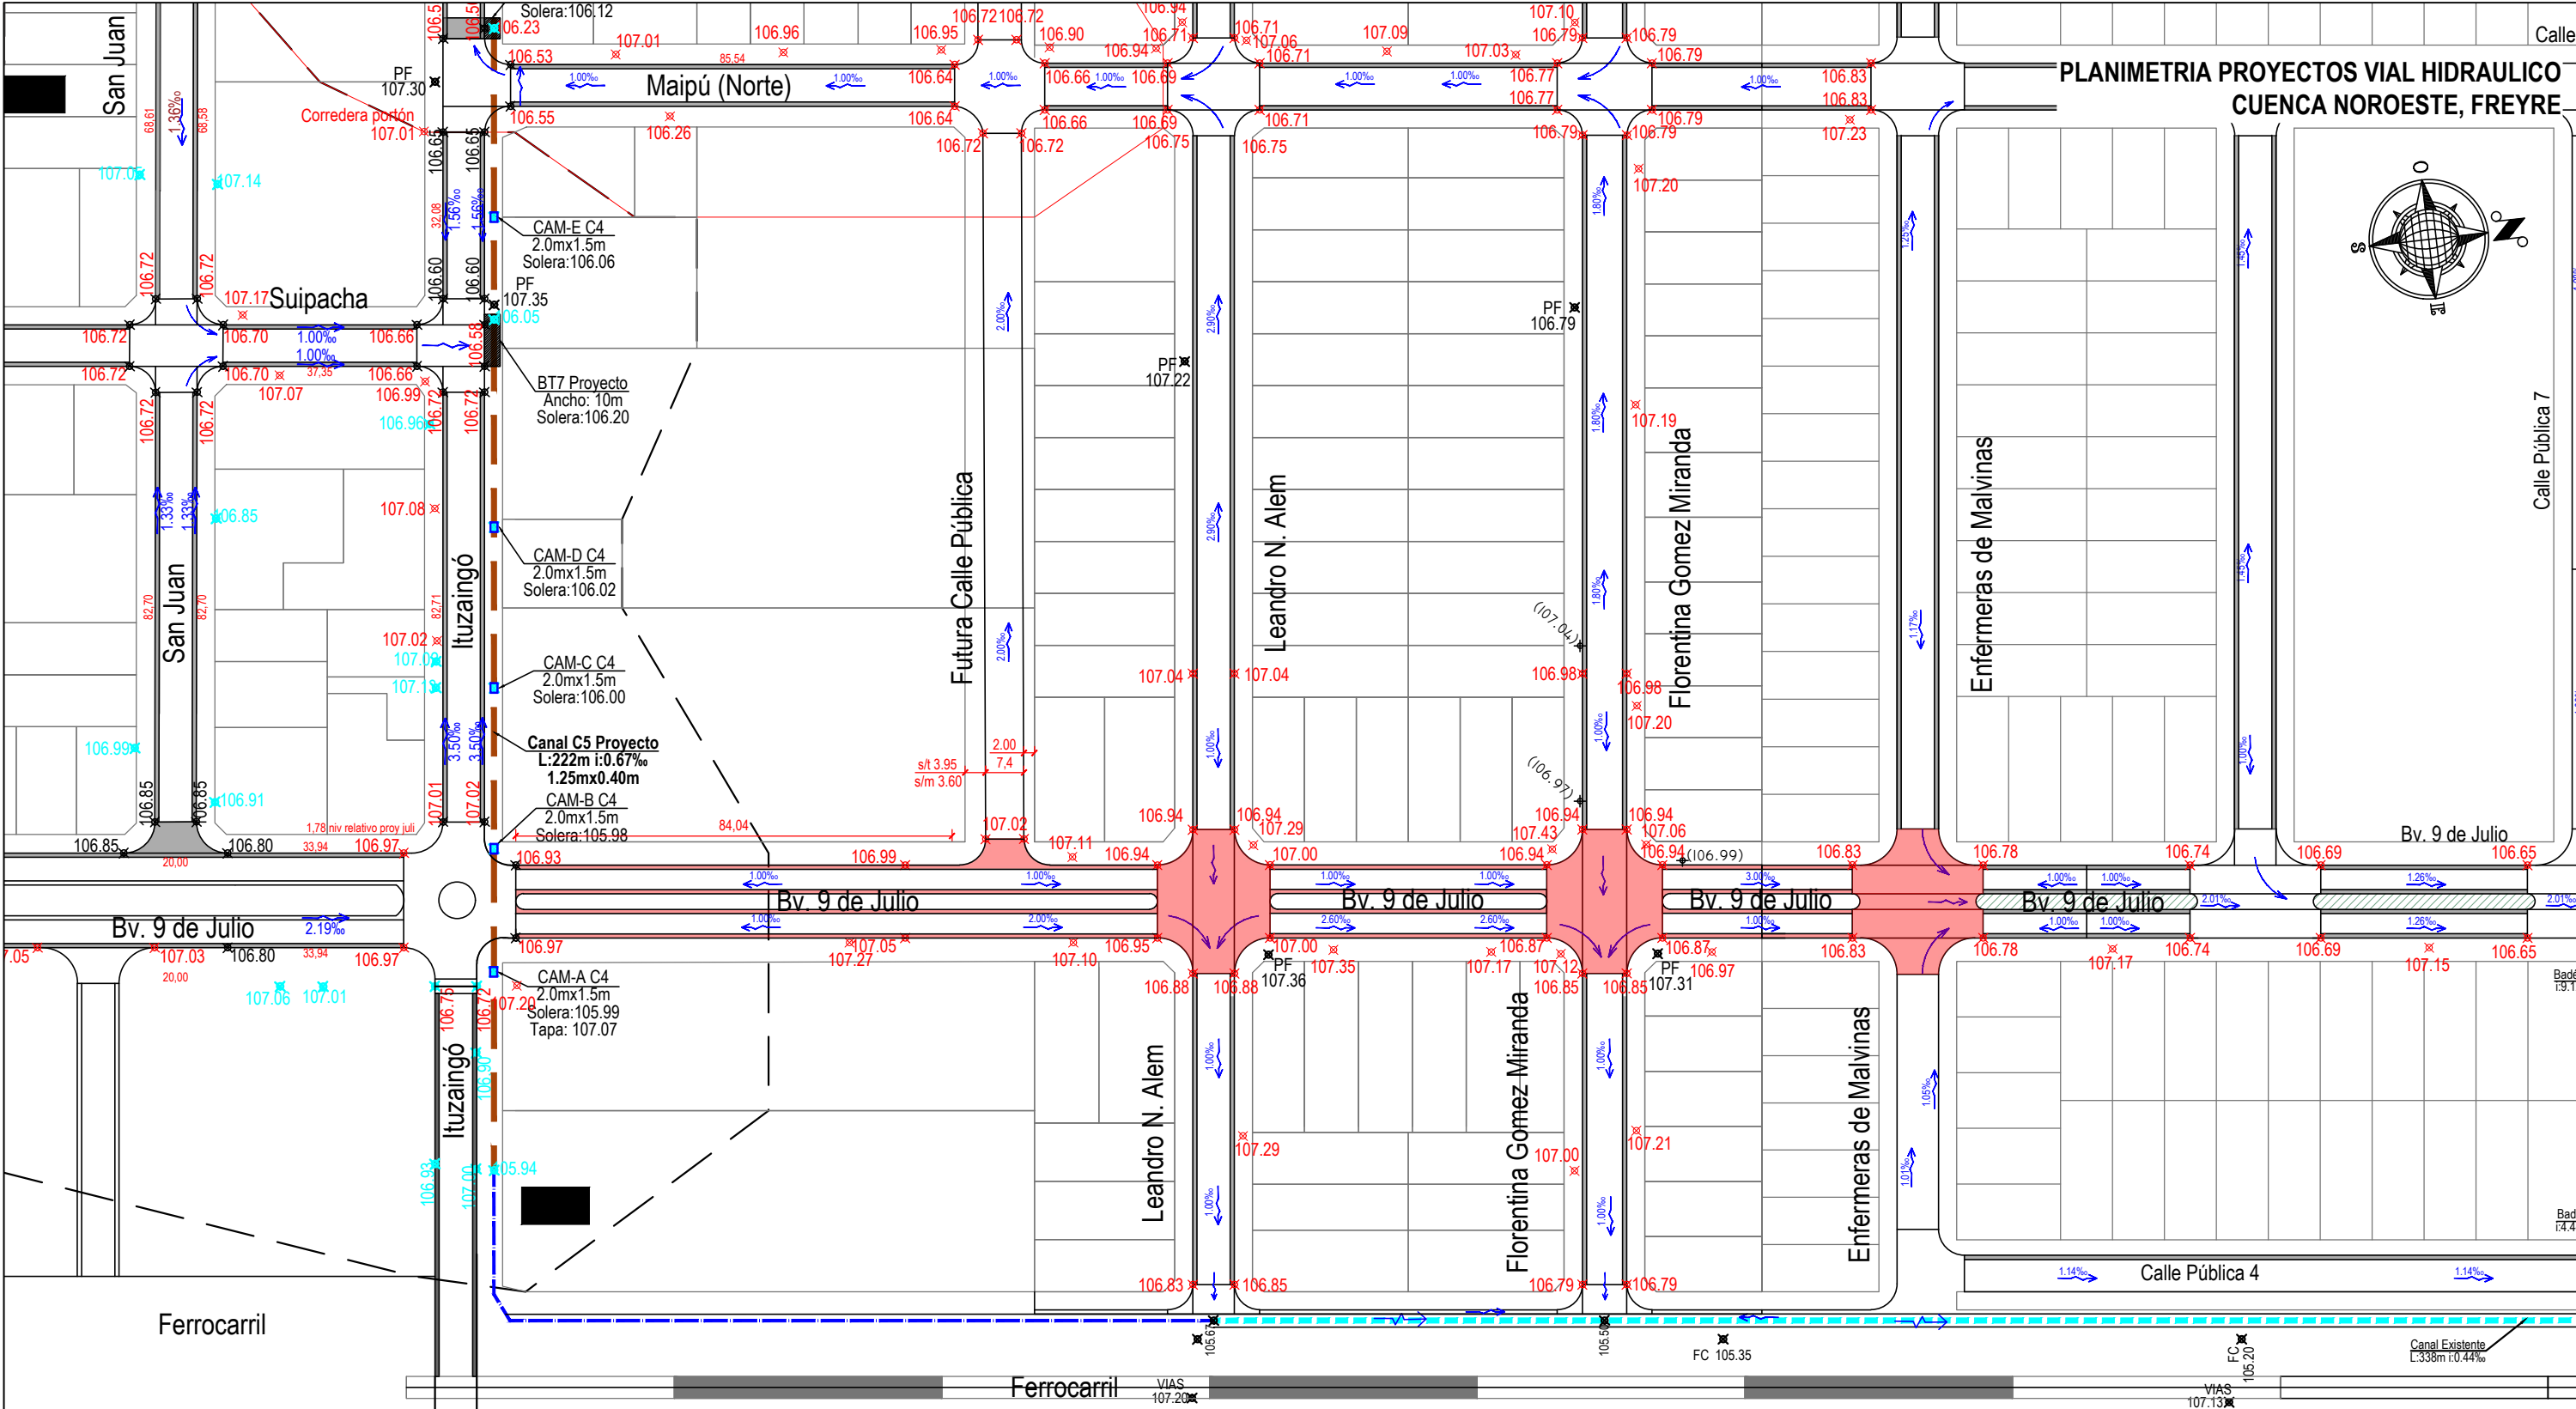

- REFERENCIAS
- Pavimento existente
 - Pavimento proyectado
 - 107.08 Cotas Existente
 - 107.07 Cotas Proyecto
 - Pendiente y dirección de escurrimiento
 - Canales entubados proyectados
 - Canales a cielo abierto a rectificar
 - Canales existentes
 - Cámaras de inspección proyectadas
 - Sumideros proyectados

MUNICIPALIDAD DE FREYRE

CORDOBA - ARGENTINA

OBRA:	PROYECTO VIAL-HIDRÁULICO		
	BOULEVARD 9 DE JULIO FREYRE		
PLANO:	PLANIMETRIA	PLANO N°: 01	
	VIAL-HIDRAULICA	ESCALA: 1:1250	FECHA: 2025
		LOCALIDAD: Freyre	DEPTO.: San Justo