



MENSURA PARCIAL

Parcela 183-2276
s/t. A-B: 195,67
1-2: 20,00

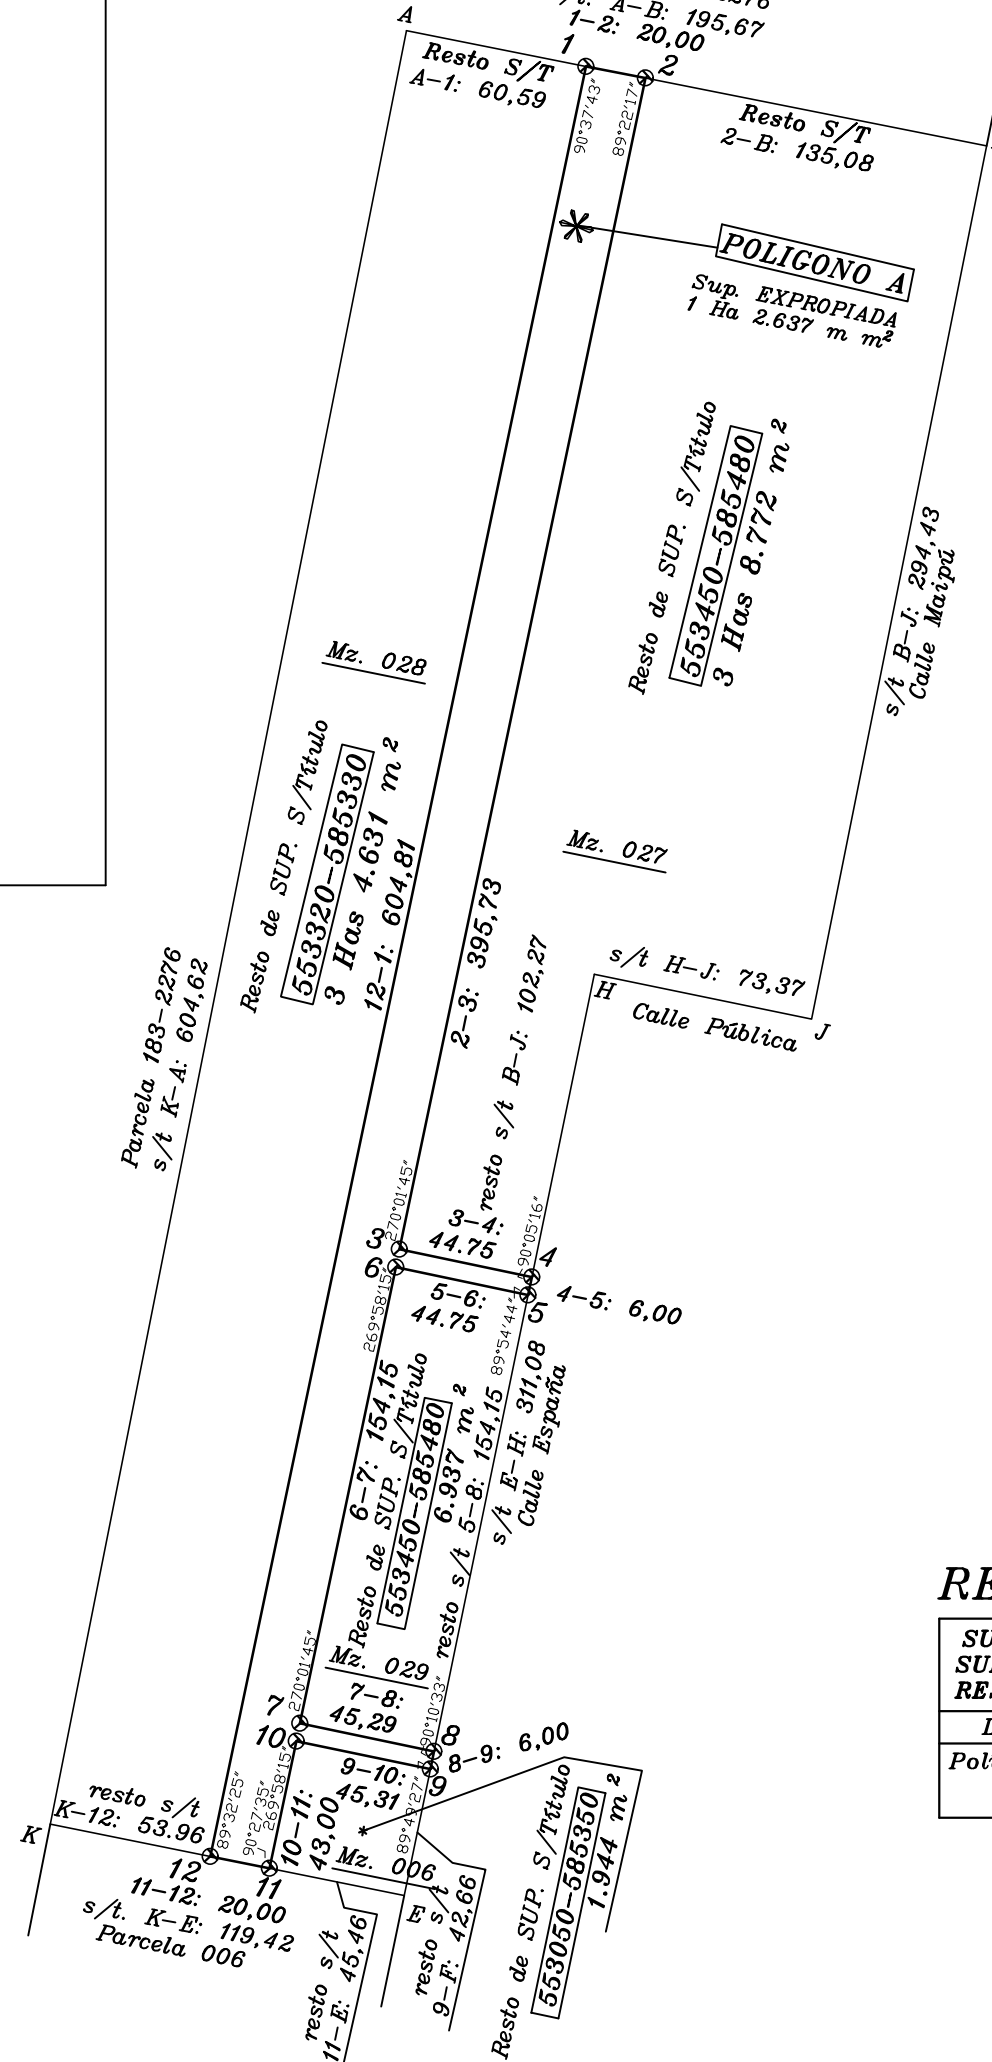


CROQUIS S/ TÍTULO y PLANO

Matrícula 1.539.286
Exp. N° .589-009496/2.015 DGC

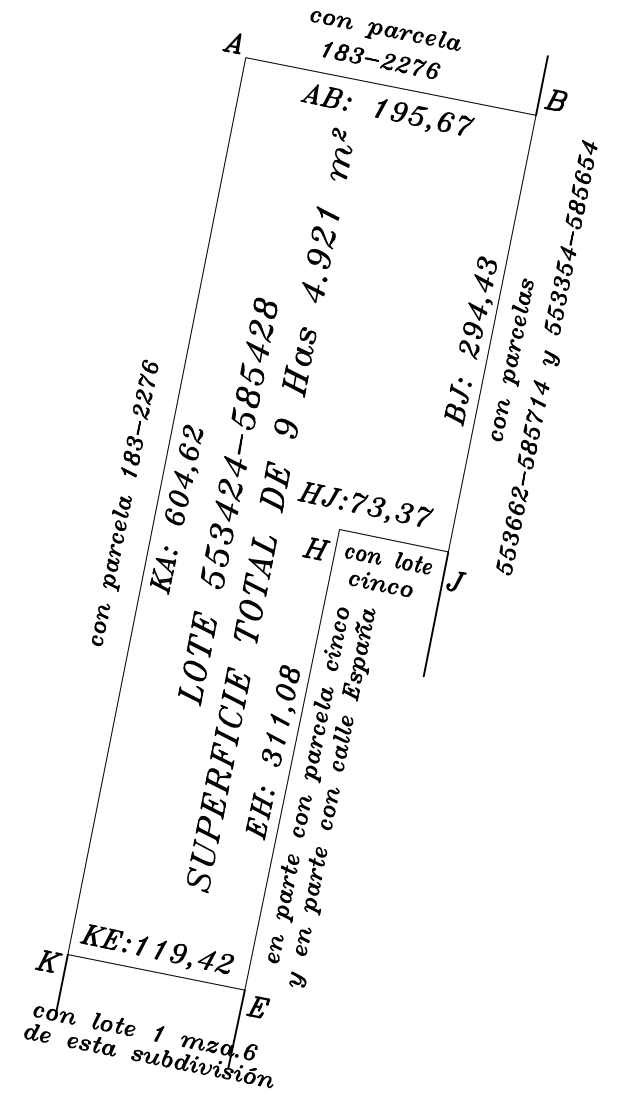

CROQUIS DE UBICACIÓN

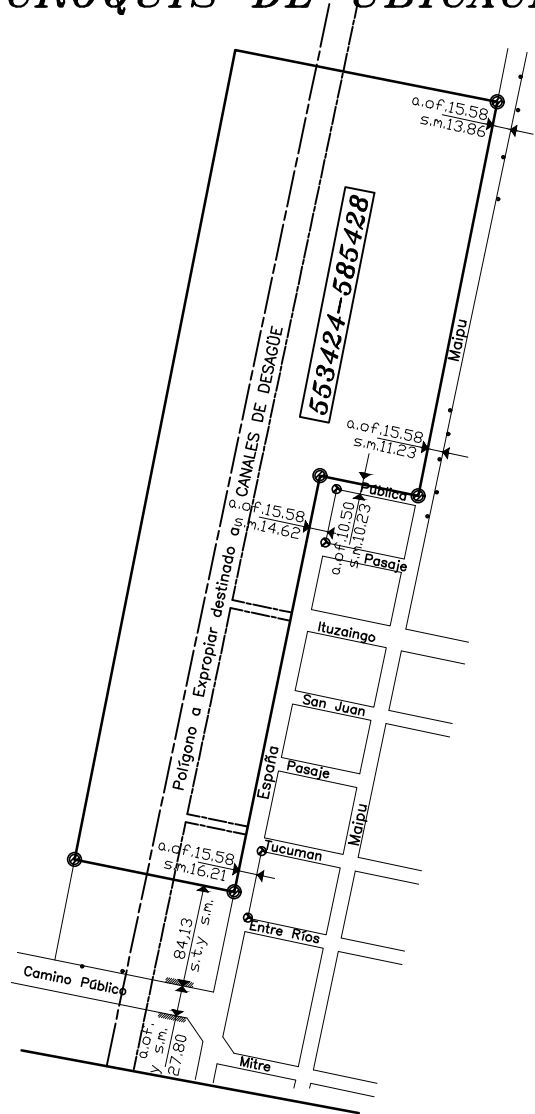

REGISTRO DE SUPERFICIES

SUPERFICIE S/ TÍTULOS		: 9 Has 4.921,00m ²	
SUPERFICIE S/ MENSURA PARCIAL		: 1 Ha 2.637,00m ²	
RESTO SUPERFICIE S/ TÍTULOS		: 7 Has 2.284,00m ²	
Lote	Sup.Terreno	Sup.Edif.	Observaciones
Polígono A	1 Ha 2.637 m ²	—	A expropiar por la Municipalidad de FREYRE